



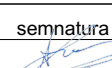

P.U.D.

Construire locuință unifamilială P, filigorie, anexă garaj auto și împrejmuire proprietate

Județul Hunedoara, localitatea Peștișu Mare, f.n., CF 71155

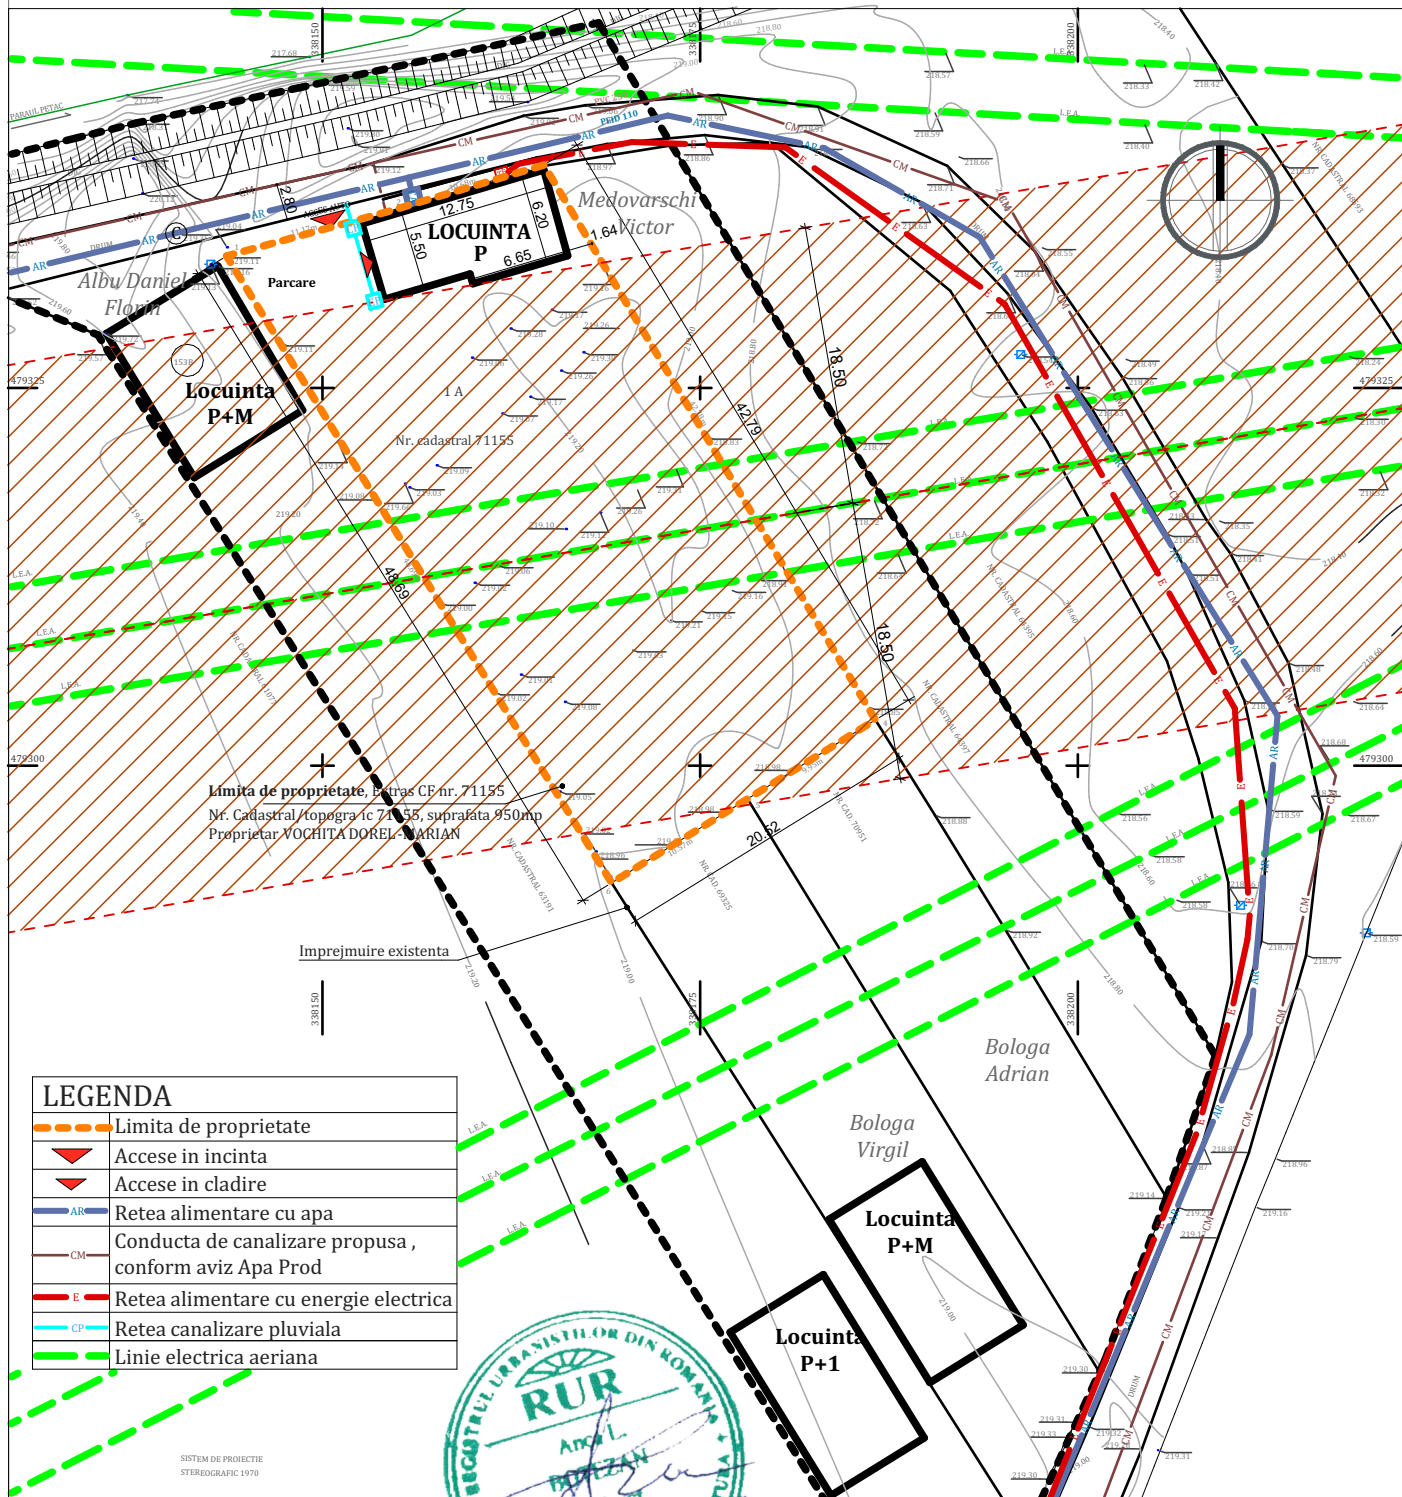

Acest document este proprietatea SC ARH'E TIP STUDIO SRL si nu poate fi folosit, transmis sau reprodus total sa u partial fara autorizarea expresa si scrisa; utilizarea sa trebuie sa fie conforma celei pentru care a fost elaborat. Documentul este valabil numai cu semnurile si stampilele in original de culoare maro si verde.

| | | | | | |
|---|---|---|-----------|---------|-------------------------------|
|  <p>0722 543192 CUI 36639626 J 20/1074/2016 al. Crizantemelor, bl. M2, et.8, ap.52 mun. Deva, jud. Hunedoara</p> <p>SC ARH'E TIP STUDIO SRL</p> | VERIFICATOR EXPERT | NUME | SEMNATURA | CERINTA | REFERAT / EXPERTIZA NR./ DATA |
| | Beneficiar: VOCHIȚA DOREL-MARIAN | | | | |
| Titlul proiectului: CONSTRUIRE LOCUINȚĂ INDIVIDUALĂ P, FILIGORIE, ANEXĂ GARAJ AUTO ȘI ÎMPREJMUIRE PROPRIETATE Judetul Hunedoara, localitatea Peștișu Mare f.n., CF nr. 71155 Hunedoara | | | | | Faza: P.U.D. |
| specificatie | nume | semnatura | Data: | Scara: | Titlul plansei: |
| sef proiect | arh. Anca BOTEZAN |  | 2020 | 1:500 | REGLEMENTARI EDILITARE |
| proiectat | arh. Anca BOTEZAN |  | | | Plansa nr. A03 |
| proiectat | arh. Anca BOTEZAN |  | | | |