


P.U.D. Construire locuință unifamilială P, filigorie, anexă garaj auto și împrejmuire proprietate

Județul Hunedoara, localitatea Peștișu Mare, f.n., CF 71155

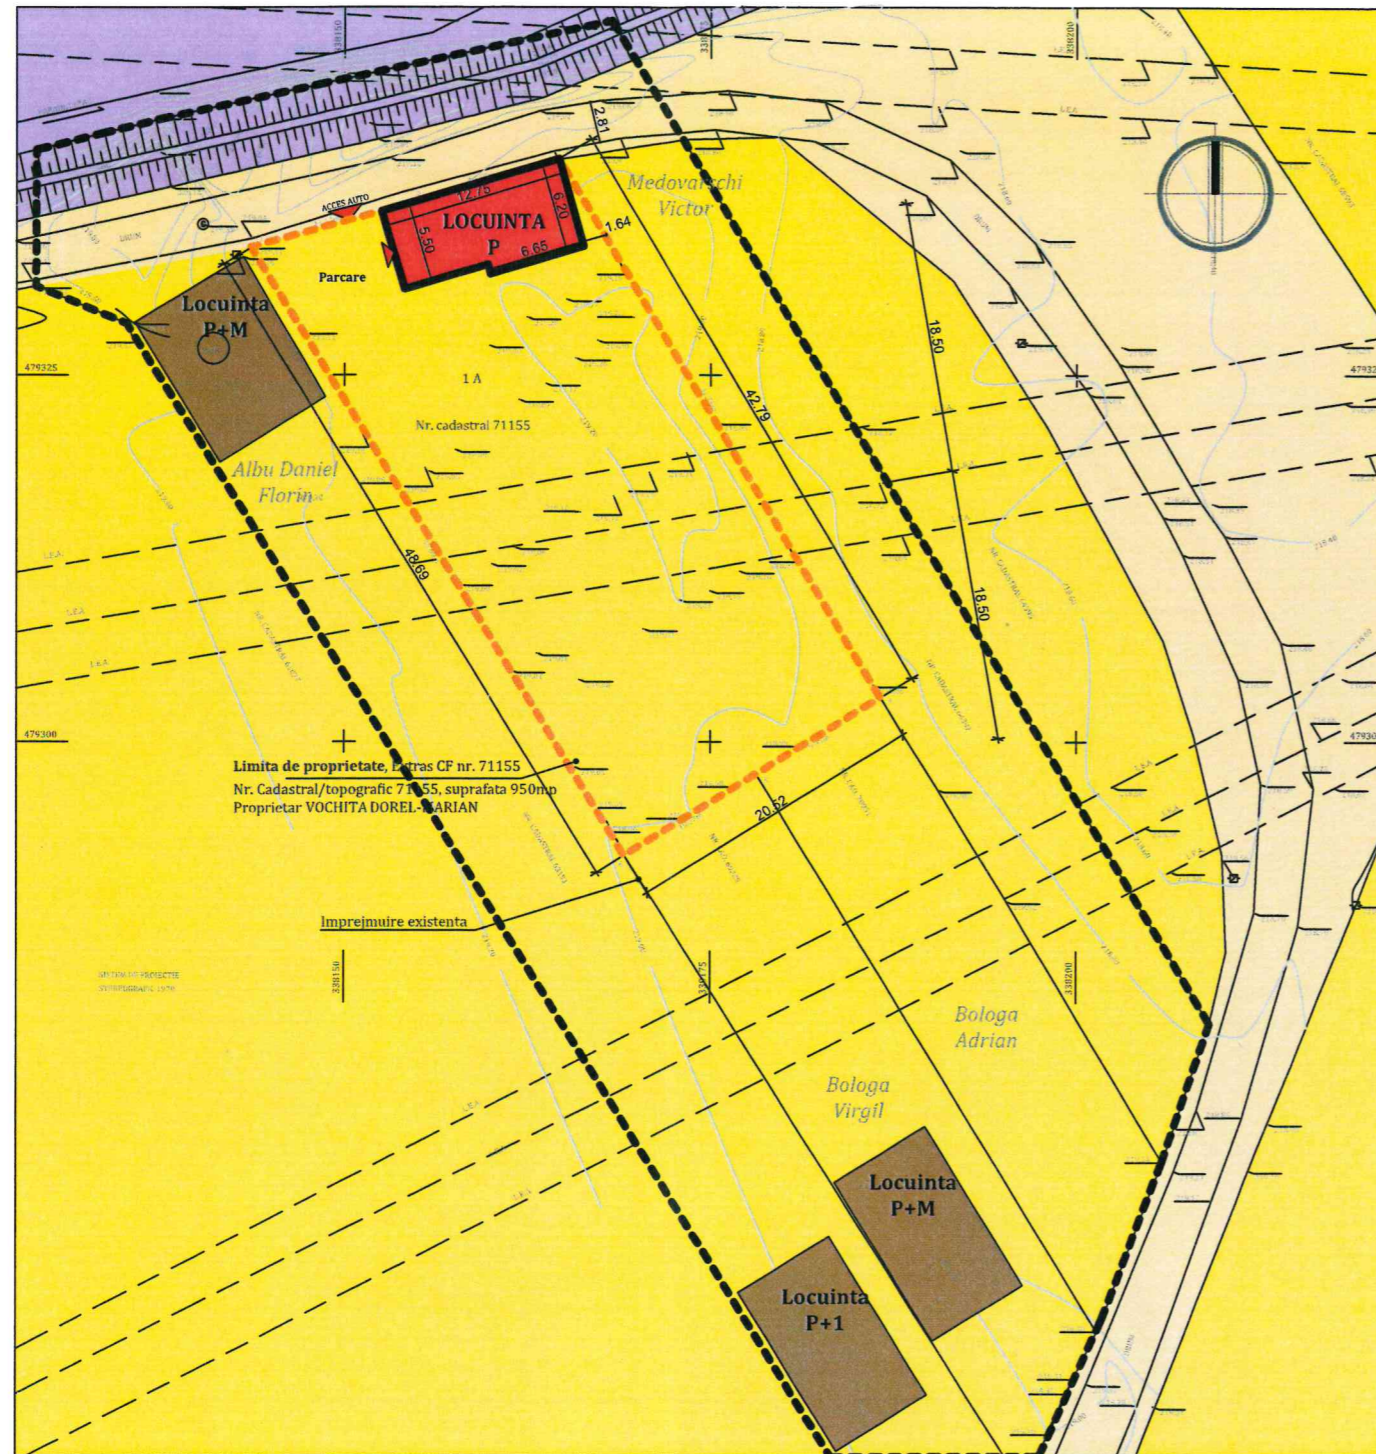

LEGENDA	
---	Limita zona studiata
- - - -	Limita de proprietate teren ce face obiectul acestei documentatii
■	Constructii existente
■	Constructii propuse (Locuinta)
PROPRIETATEA ASUPRA TERENURILOR	
■	Teren proprietate publica de interes local
■	Terenuri proprietate privata al persoanelor fizice sau juridice
■	Teren din domeniul public al statului
NU EXISTA OBIECTIVE DE UTILITATE PUBLICA	


Nr. cadastral 71155		
INVENTAR DE COORDONATE		
Pct.	Nord(X)	Est(Y)
1	479333.733	338143.655
2	479336.699	338154.422
3	479339.754	338164.656
4	479303.031	338186.600
5	479297.801	338178.137
6	479292.245	338169.141
S=950mp		

BILANT TERITORIAL (950 mp)				
ZONE FUNCTIONALE	EXISTENT		PROPUȘ	
	Suprafata (mp)	Procent (%)	Suprafata (mp)	Procent (%)
Constructii	0	0	127	13,36%
Carosabil / pietonal	0	0	38,64	4,06%
Spatii plantate	950	100	784,36	82,58%
P.O.T.		0%		13,36%
C.U.T.		0,00		0,13

INCADRARE IN ZONA



Acest document este proprietatea SC ARH'E TIP STUDIO SRL si nu poate fi folosit, transmis sau reprodus total sau partial fara autorizarea expresa si scrisa; utilizarea sa trebuie sa fie conforma celei pentru care a fost elaborat. Documentul este valabil numai cu semnaturile si stampilele in original de culoare maro si verde.

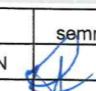 0722 543192 CUI 36639626 120/1074/2016 al. Crizantemelor, bl. M2, et.8, ap. 52 mun. Deva, jud. Hunedoara SC ARH'E TIP STUDIO SRL	VERIFICATOR EXPERT	NUME	SEMNATURA	CERINTA	REFERAT / EXPERTIZA/ NR. / DATA
	Beneficiar: VOCHIȚA DOREL-MARIAN				
Titlul proiectului: CONSTRUIRE LOCUINȚĂ INDIVIDUALĂ P, FILIGORIE, ANEXĂ GARAJ AUTO ȘI ÎMPREJMUIRE PROPRIETATE Județul Hunedoara, localitatea Peștișu Mare f.n., CF nr. 71155 Hunedoara					Faza: P.U.D.
specificatie	nume	semnatura	Data:	Scara:	Titlul plansei: PROPRIETATEA ASUPRA TERENURILOR SI OBIECTIVE DE UTILITATE PUBLICA
sef proiect	arh. Anca BOTEZAN		2020	1:500	Planșa nr. A04
proiectat	arh. Anca BOTEZAN				
proiectat	arh. Anca BOTEZAN				