STRAMUTARE BISERICA CU HRAMUL "SF. CUV. PARASCHIVA"
din satul Bastea, com. Lapugiu de Jos si realizare imprejmurie

faza PUD

str. Muresului, FN, Hunedoara, jud. Hunedoara

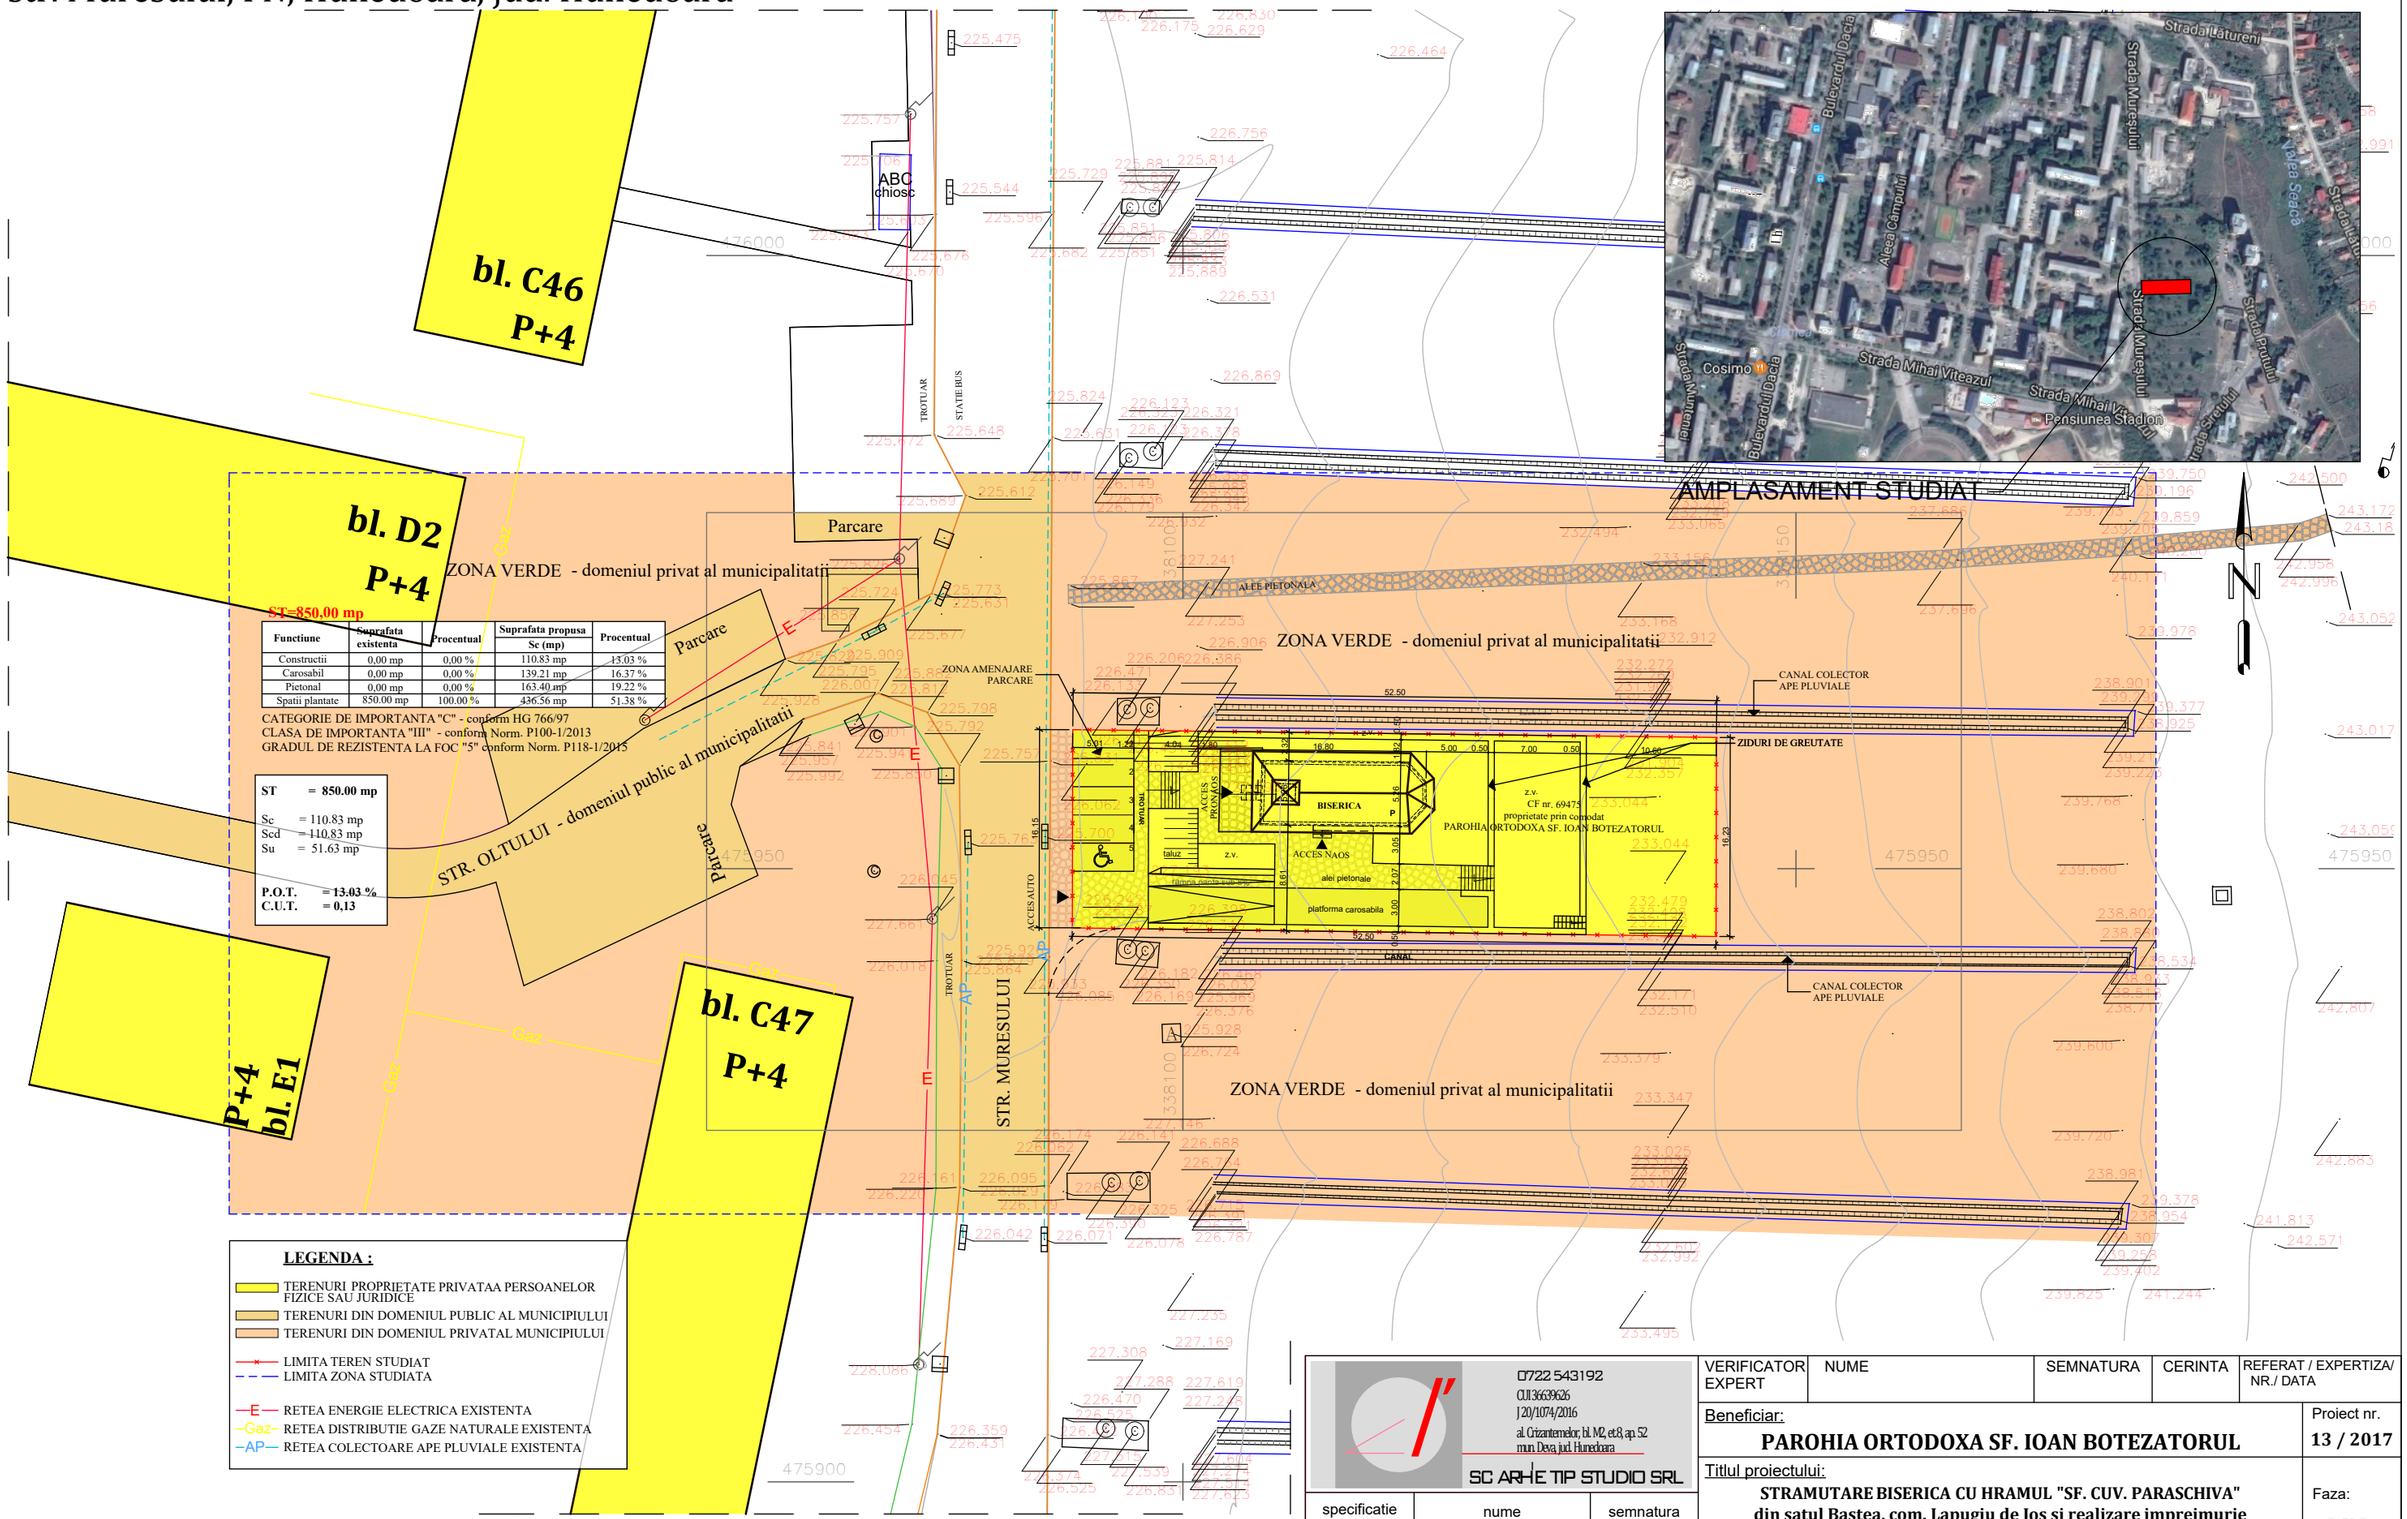

Functiune	Suprafata existenta	Procentual	Suprafata propusa Sc (mp)	Procentual
Constructii	0,00 mp	0,00 %	110.83 mp	13.03 %
Carosabil	0,00 mp	0,00 %	139.21 mp	16.37 %
Pietonal	0,00 mp	0,00 %	163.40 mp	19.22 %
Spatii plantate	850.00 mp	100.00 %	436.56 mp	51.38 %

CATEGORIE DE IMPORTANTA "C" - conform HG 766/97
CLASA DE IMPORTANTA "III" - conform Norm. P100-1/2013
GRADUL DE REZISTENTA LA FOC "5" conform Norm. P118-1/2013

ST = 850.00 mp
Sc = 110.83 mp
Scd = 110.83 mp
Su = 51.63 mp

P.O.T. = 13.03 %
C.U.T. = 0,13

LEGENDA :

- TERENURI PROPRIETATE PRIVATAA PERSOANELOR FIZICE SAU JURIDICE
- TERENURI DIN DOMENIUL PUBLIC AL MUNICIPIULUI
- TERENURI DIN DOMENIUL PRIVATAL MUNICIPIULUI
- LIMITA TEREN STUDIAT
- LIMITA ZONA STUDIATA
- E — RETEA ENERGIE ELECTRICA EXISTENTA
- Gaz — RETEA DISTRIBUTIE GAZE NATURALE EXISTENTA
- AP — RETEA COLECTOARE APE PLUVIALE EXISTENTA

Plansa 03 - PROPUNERI PRIVIND CIRCULATIA JURIDICA A TERENURILOR SI OBIECTIVELE DE UTILITATE PUBLICA

0722 543192
CUI 36639626
J 20/1074/2016
al. Crizantemelor, bl. M2, et.8, ap. 52
mun. Deva, jud. Hunedoara
SC ARHE TIP STUDIO SRL

specificatie	nume	semnatura
sef proiect	arh. Anca BOTEZAN	
proiectat	arh. Anca BOTEZAN	
desenat	arh. Emil Cindea	

VERIFICATOR EXPERT	NUME	SEMNATURA	CERINTA	REFERAT / EXPERTIZA/ NR./ DATA

Beneficiar:
PAROHIA ORTODOXA SF. IOAN BOTEZATORUL

Proiect nr. **13 / 2017**

Titlul proiectului:
STRAMUTARE BISERICA CU HRAMUL "SF. CUV. PARASCHIVA"
din satul Bastea, com. Lapugiu de Jos si realizare imprejmurie
str. Muresului, FN, Hunedoara, jud. Hunedoara

Faza: **P.U.D.**

Data: apr./2017 | Scara: 1/500

Titlul plansei:
PROPUNERI PRIVIND CIRCULATIA JURIDICA A TERENURILOR SI OBIECTIVELOR DE UTILITATE PUBLICA

Plansa nr. **03A**