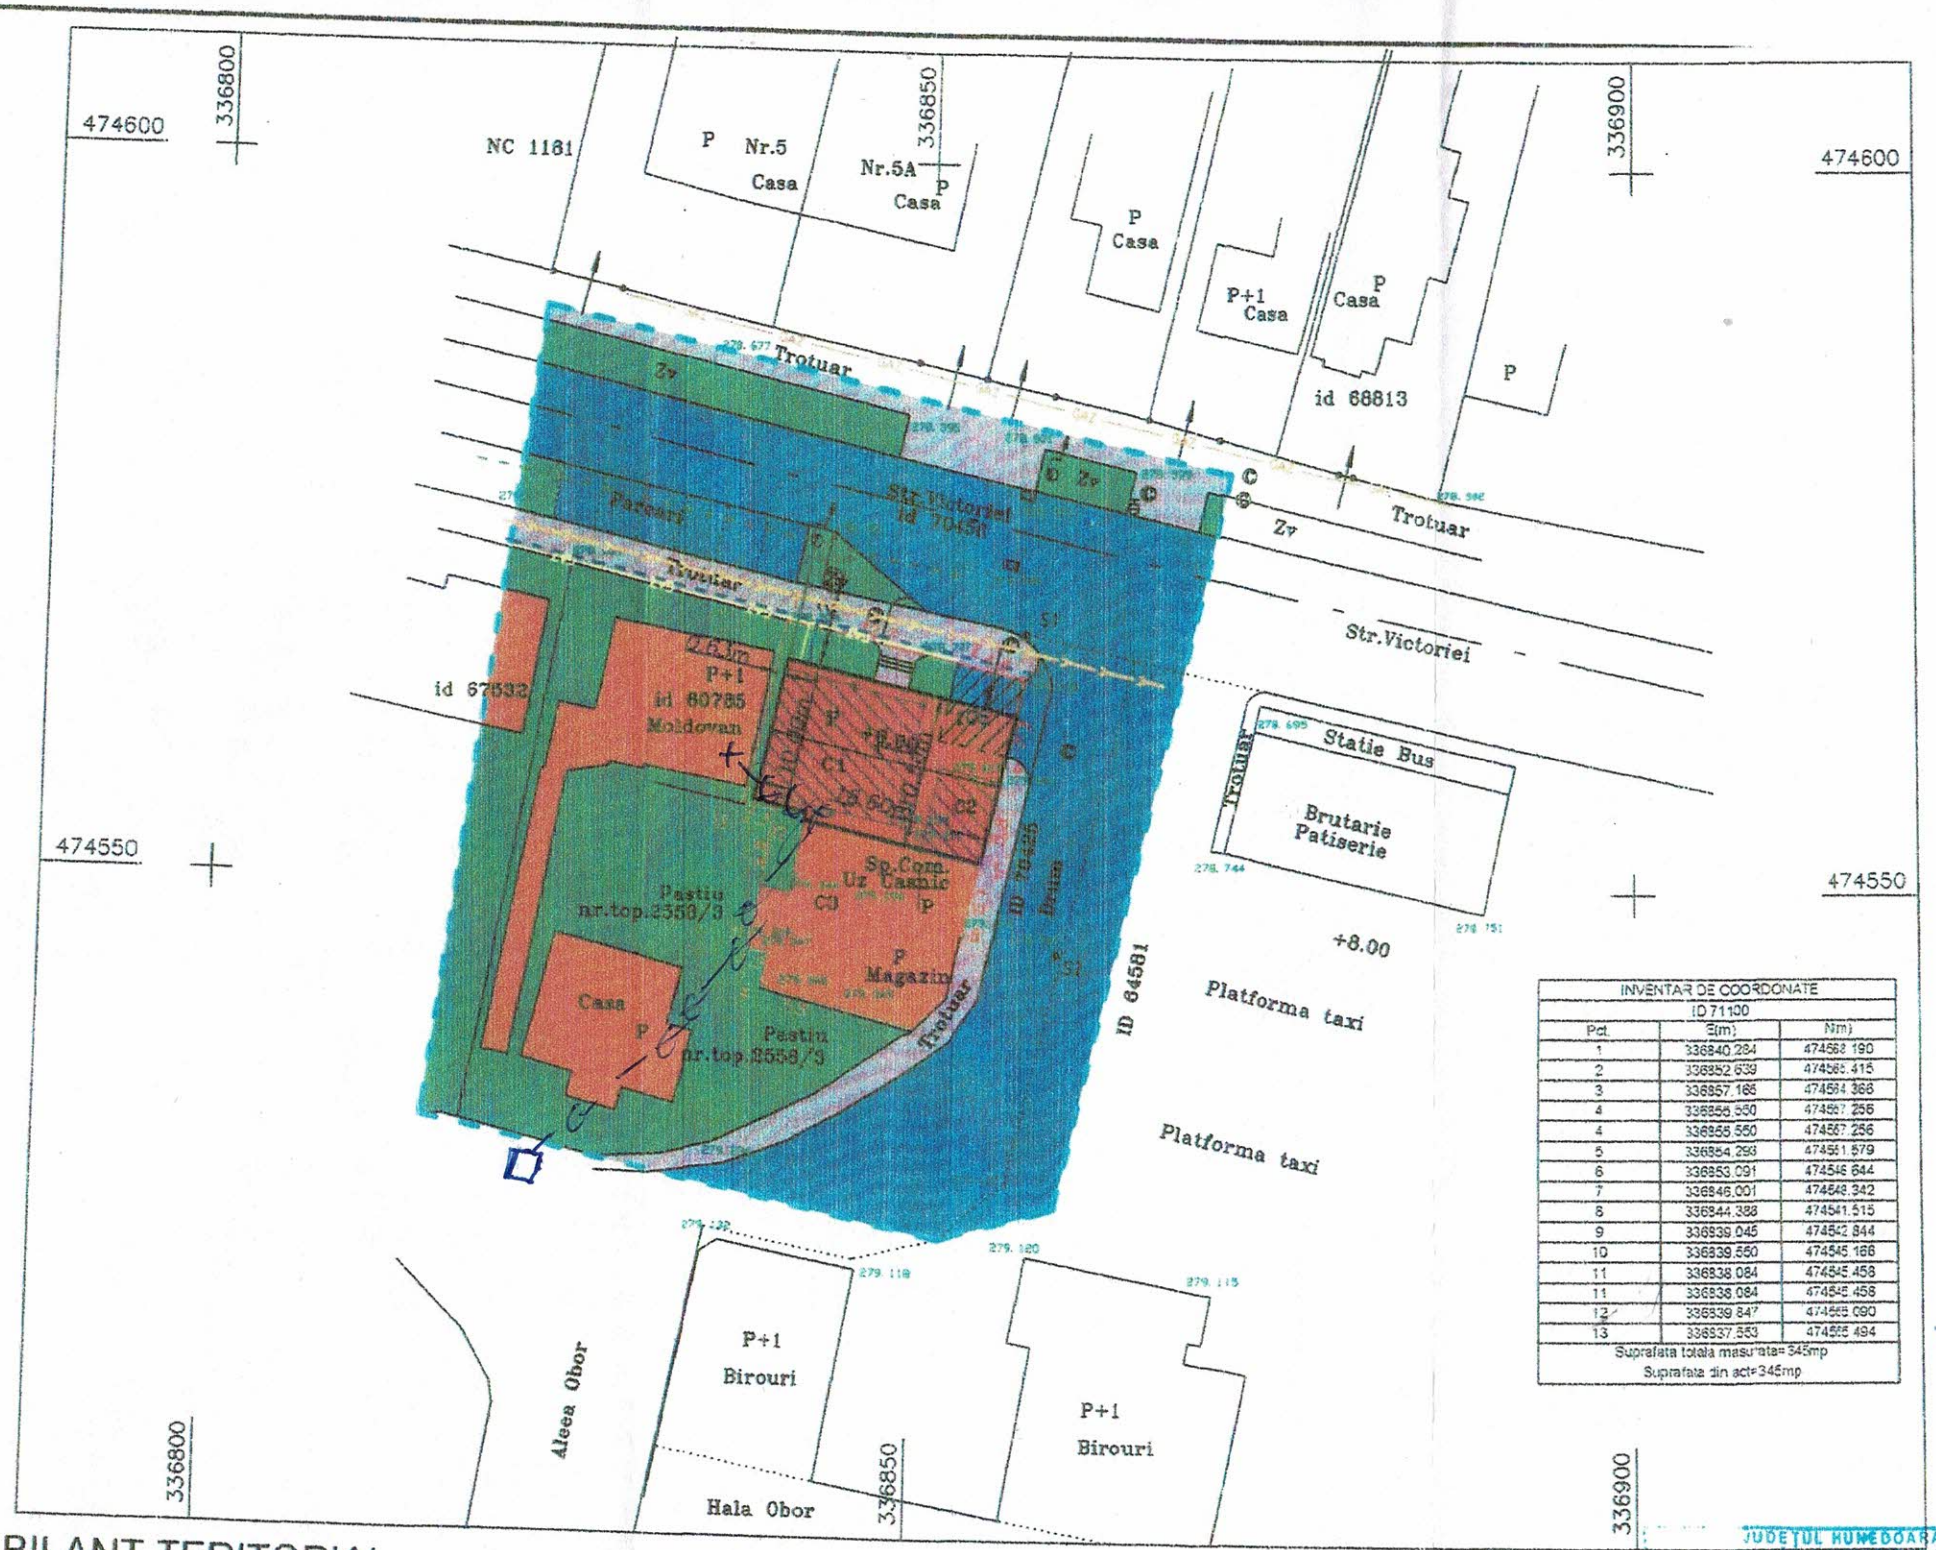

INVENTAR DE COORDONATE		
ID 71100		
Pct.	E(m)	N(m)
1	336840.284	474568.190
2	336852.639	474566.415
3	336857.185	474564.368
4	336856.550	474557.256
4	336856.550	474557.256
5	336854.293	474561.579
6	336853.091	474546.644
7	336846.001	474548.342
8	336844.388	474541.515
9	336839.045	474542.844
10	336839.550	474545.166
11	336838.084	474545.458
11	336838.084	474545.458
12	336839.847	474555.090
13	336837.553	474555.494
Suprafata totala masurata=345mp		
Suprafata din act=345mp		

e-distribuție 392
Banat
Unitatea Operativă MT/JT Deva
Zona MT/JT Deva

AVIZ FAVORABIL
Nr. 07815603/27.04.2021
cu respectarea condițiilor prevăzute
Ing. GRUIȚĂ DORIN

LEGENDA

- LIMITA TERENULUI STUDIAT
- LIMITA PARCELEI DE TEREN CARE FACE OBIECTUL PUZ
- CONSTRUCTII PROPUSE
- CONSTRUCTII EXISTENTE
- CONSTRUCTII EXISTENTE CARE SE DEMOLEAZA
- ALEI CAROSABILE, PLATFORME, PARCAJE
- TROTUARE
- PARCARE 2 LOCURI
- ZONE VERZI AMENAJATE

BR. MONETARIC

ORDINEA ARHITECȚILOR DIN ROMÂNIA
C65
Dumitru ARMĂȘESCU

VEST PROIECT DESIGN S.R.L. 36230417 Deva, Jud. Hunedoara

JUDEȚUL HUNEDOARA
PRIMĂRIA MUNICIPIULUI HUNEDOARA
ANEXĂ LA CERTIFICATUL DE URBANISM
Nr. 225 din 11.09 2019
Arhitect șef

BILANT TERITORIAL

Nr. Crt.	Categoria de folosinta	Existent		Propus	
		Suprafata	%	Suprafata	%
1.	Constructii	226	65,51	280,38	81,27
2.	Trotuare	-	-	6,30	1,83
3.	Parcari	-	-	12,50	3,62
4.	Zone verzi amenajate	119	34,49	45,82	13,28
5.	Total	345	100,00	345	100,00

POT existent 65,51%
propus 81,27%
CUT existent 0,66
propus 0,81

VERIFICATOR				
VERIFICATOR/ EXPERT	NUME	SEMNATURA	CERINTA	REFERAT/EXPERTIZA NR/DATA
s.c. VEST PROIECT DESIGN s.r.l.				Beneficiar: BENKO IOSIF — Proiect nr: 45/2020
SPECIALITATE	NUME	SEMNATURA	Scara: 1:500	Titlu proiect: DESFIINTARE CASA DE LOCUIT C1, ANEXA-GARAJ C2 SI CONSTRUIRE SPATIU COMERCIAL PE AMPLASAMENTUL ACESTORA — Faza: CU
SEF PROIECT	arh. ARMASESCU DUMITRU			
PROIECTAT	arh. ARMASESCU DUMITRU		Data: 2021	Titlu plansa: PLAN DE SITATIE PROPUS — Plansa nr: A1
DESENAT	ing. JURJ ARIELA			