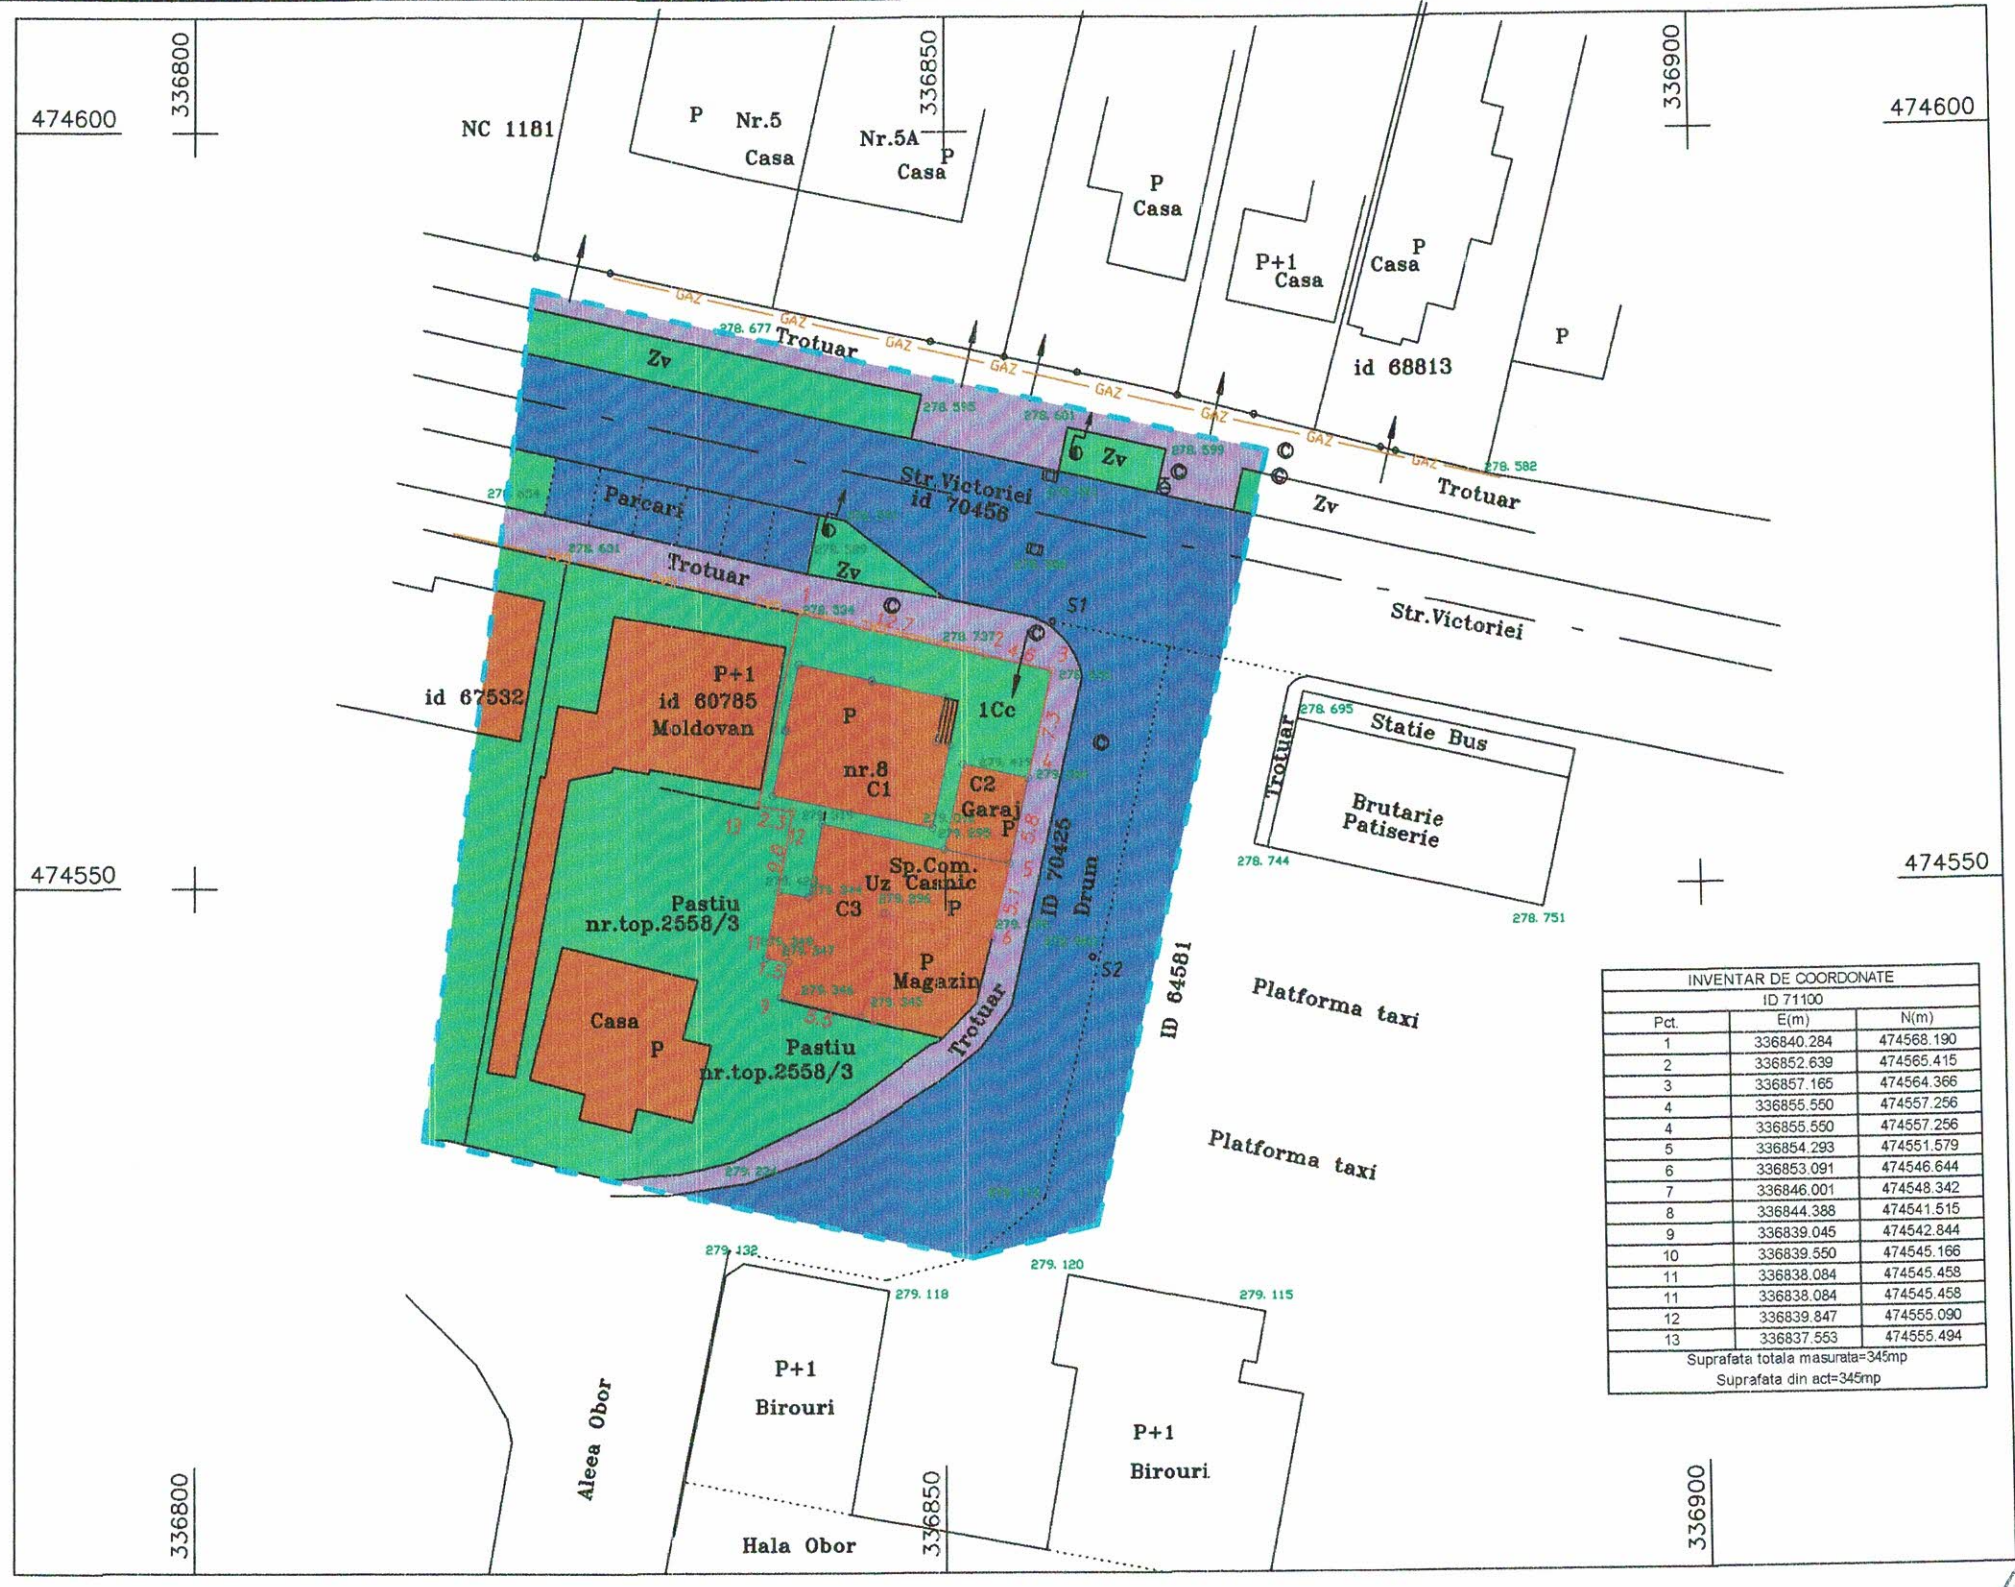

INVENTAR DE COORDONATE		
ID 71100		
Pct.	E(m)	N(m)
1	336840.284	474568.190
2	336852.639	474565.415
3	336857.165	474564.366
4	336855.550	474557.256
4	336855.550	474557.256
5	336854.293	474551.579
6	336853.091	474546.644
7	336846.001	474548.342
8	336844.388	474541.515
9	336839.045	474542.844
10	336839.550	474545.166
11	336838.084	474545.458
11	336838.084	474545.458
12	336839.847	474555.090
13	336837.553	474555.494
Suprafata totala masurata=345mp		
Suprafata din act=345mp		

LEGENDA

- LIMITA TERENULUI STUDIAT
- LIMITA PARCELEI DE TEREN CARE FACE OBIECTUL PUZ
- CONSTRUCTII EXISTENTE
- ALEI CAROSABILE, PLATFORME, PARCAJE
- TROTUARE
- PLATFORME BETONATE
- ZONE VERZI AMENAJATE

NU EXISTA DISFUNCTIONALITATI MAJORE IN ZONA

VEST PROIECT DESIGN S.R.L. 36200417 Deva-Jud.Hunedoara

REGISTRUL URBANIŞTILOR DIN ROMÂNIA RUR Dumitru E ARMĂŞESCU arhitect DE SPECIALIST CU DREPT DE ATESTARE

VERIFICATOR				
VERIFICATOR/ EXPERT	NUME	SEMNATURA	CERINTA	REFERAT/EXPERTIZA NR./DATA
s.c. VEST PROIECT DESIGN s.r.l.				Beneficiar: BENKO IOSIF — Proiect nr. 45/2020
SPECIALITATE	NUME	SEMNATURA	Scara: 1:500	Titlu proiect: DESFIINTARE CASA D LOCUIT C1, ANEXA-GARAJ C2 SI CONSTRUIRE SPATIU COMERCIAL PE AMPLASAMENTUL ACESTORA — Faza: PUZ
COORD. RUR	arh. ARMASESCU DUMITRU			
PROIECTAT	arh. ARMASESCU DUMITRU		Data: 2020	Titlu plansa: SITUATIA EXISTENTA — Plansa nr. 2
DESENAT	ing. PLATINCA ARIELA			