


Suprafata teren = 718.00 mp				
Funcțiune	Suprafata existenta	Procentual	Suprafata propusa Sc (mp)	Procentual
Constructii	0 mp	0%	155.50 mp	21.65%
Carosabil	0 mp	0%	354.05 mp	49.31%
Pietonal	0 mp	0%	108.45 mp	15.10%
Spatii plantate	718.00 mp	100.00%	100.00 mp	13.92%



Statie Gaz
 Limita de proprietate conform extras C.F. nr. 63314
 proprietar Stefoni Marius-Horatiu
 suprafata 718,00 mp
 suprafata amenajata pentru iesire
 13.30 mp
 aerisitor gaz

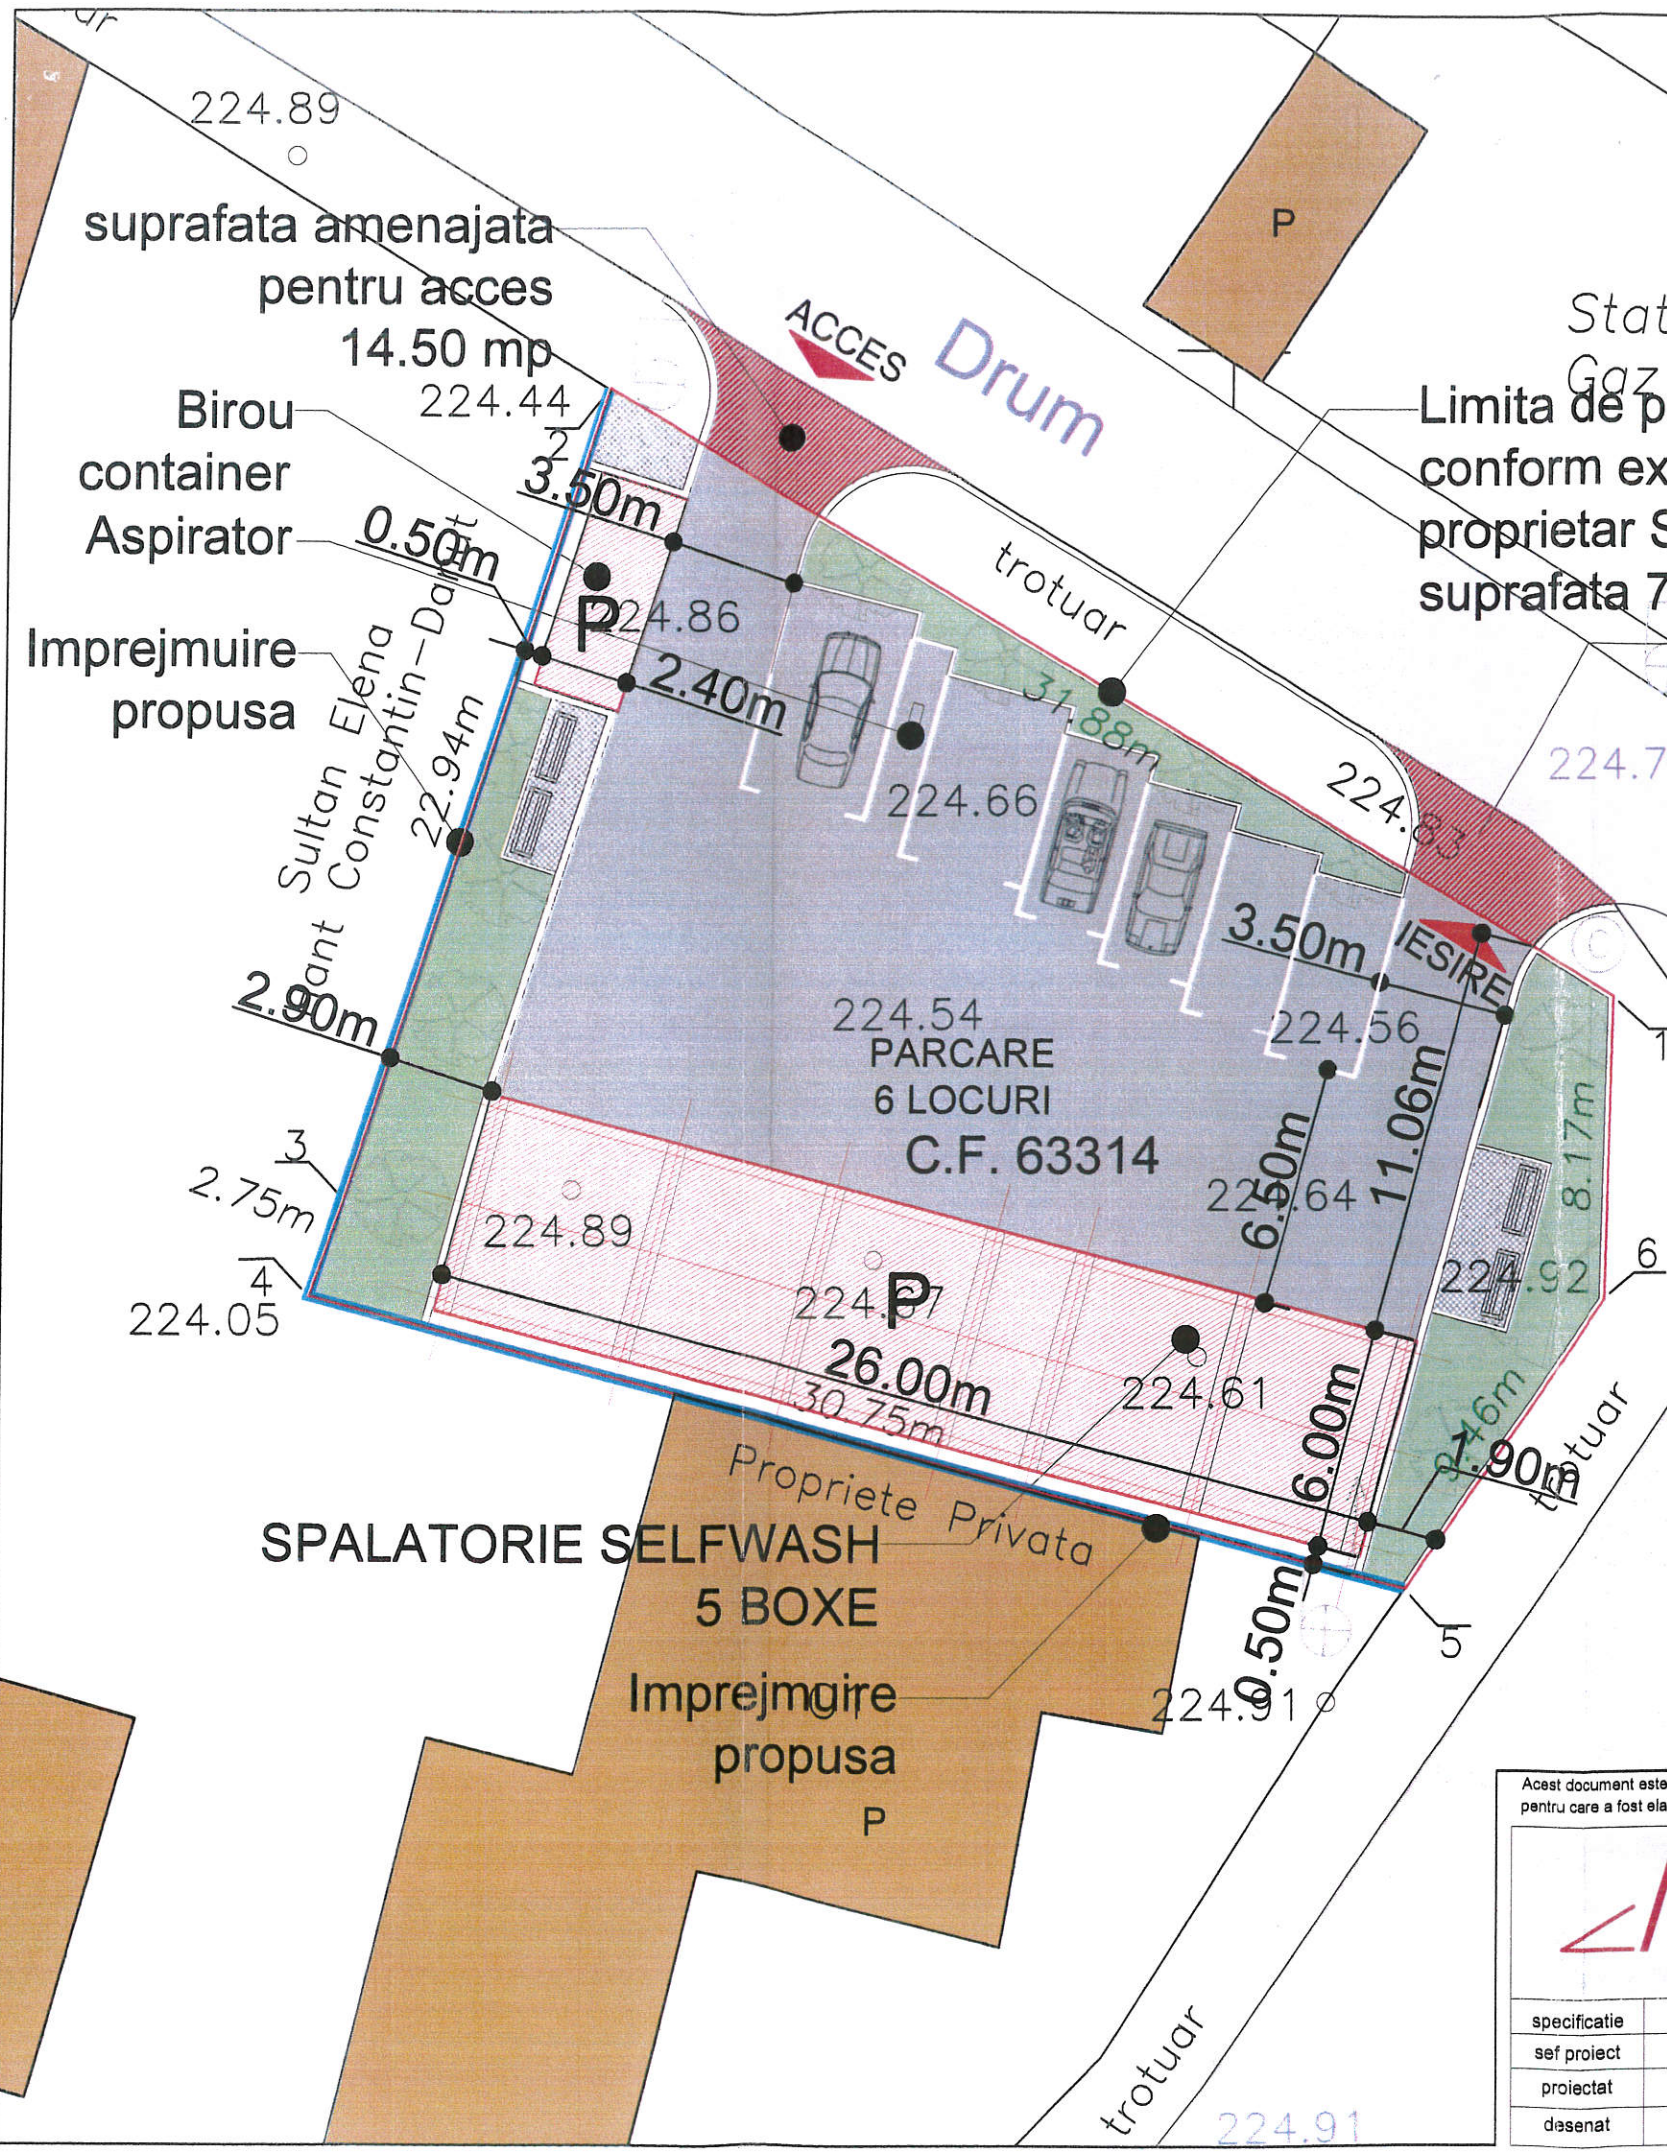

INDICI TEREN	
Suprafata teren = 718,00 mp	
SC ex. = 0 mp	SC pr. = 155,50 mp
SCD ex. = 0 mp	SCD pr. = 155,50 mp
SC total = 155,50 mp	
SCD total = 155,50 mp	
P.O.T.ex.=0%	P.O.T.pr.= 21,65%
C.U.T.ex.= 0	C.U.T.pr.= 0,21

LEGENDA	
	Limita de proprietate
	Circulatii carosabile existente
	Constructii existente
	Acces/Iesire propus in incinta
	Constructii propuse
	Carosabil propus
	Pietonal propus
	Zona verde propusa

g-distributie
 Unitatea Operativa MT/JT Deva
 Zona MT/JT Deva
 Nr. 266/513949/08.05.2019
 Ing. GRUITA DORIN
 8/2/

ORDINUL ARHITECTILOR
 IN ROMANIA
 6845
 Ana-Maria
 FILIP

Acest document este proprietatea B.I.A. Anca Botezan si nu poate fi folosit, transmis sau reprodus total sau partial fara autorizarea expresa si scrisa; utilizarea sa trebuie sa fie conforma celei pentru care a fost elaborat. Documentul este valabil numai cu semnaturile si stampilele in original de culoare maro si verde.

 0722 543192 CUI 36639626 J20/1074/2016 al. Crizantemelor, bl. M2, et.R, ap. 52 mun. Deva, jud. Hunedoara SC ARH'E TIP STUDIO SRL	VERIFICATOR NUME	SEMNATURA	CERINTA	REFERAT / EXPERTIZA/ NR./ DATA
	EXPERT			
Beneficiar:	STEFONI MARIUS-HORATIU			
Titlul proiectului:	CONSTRUCTIE SPALATORIE AUTO SELFWASH			
	localitatea Hunedoara, judetul Hunedoara			
specificatie	nume	semnatura	Data:	REFERAT / EXPERTIZA/ NR./ DATA
sef proiect	arh. Ana-Maria Filip		februarie 2019	
proiectat	arh. Ana-Maria Filip		Scara:	
desenat	arh. Ana-Maria Filip		1:1000	
Titlul plansei:				PLAN DE SITUATIE PROPUS
Proiect nr.				44/2018
Faza:				C.U.
Planșa nr.				A02