


P.U.Z. CONSTRUIRE SPALATORIE AUTO SELFWASH SI IMPREJMUIRE PROPRIETATE

Judetul Hunedoara, localitate Huneodara, bulevardul Traian, f.n.

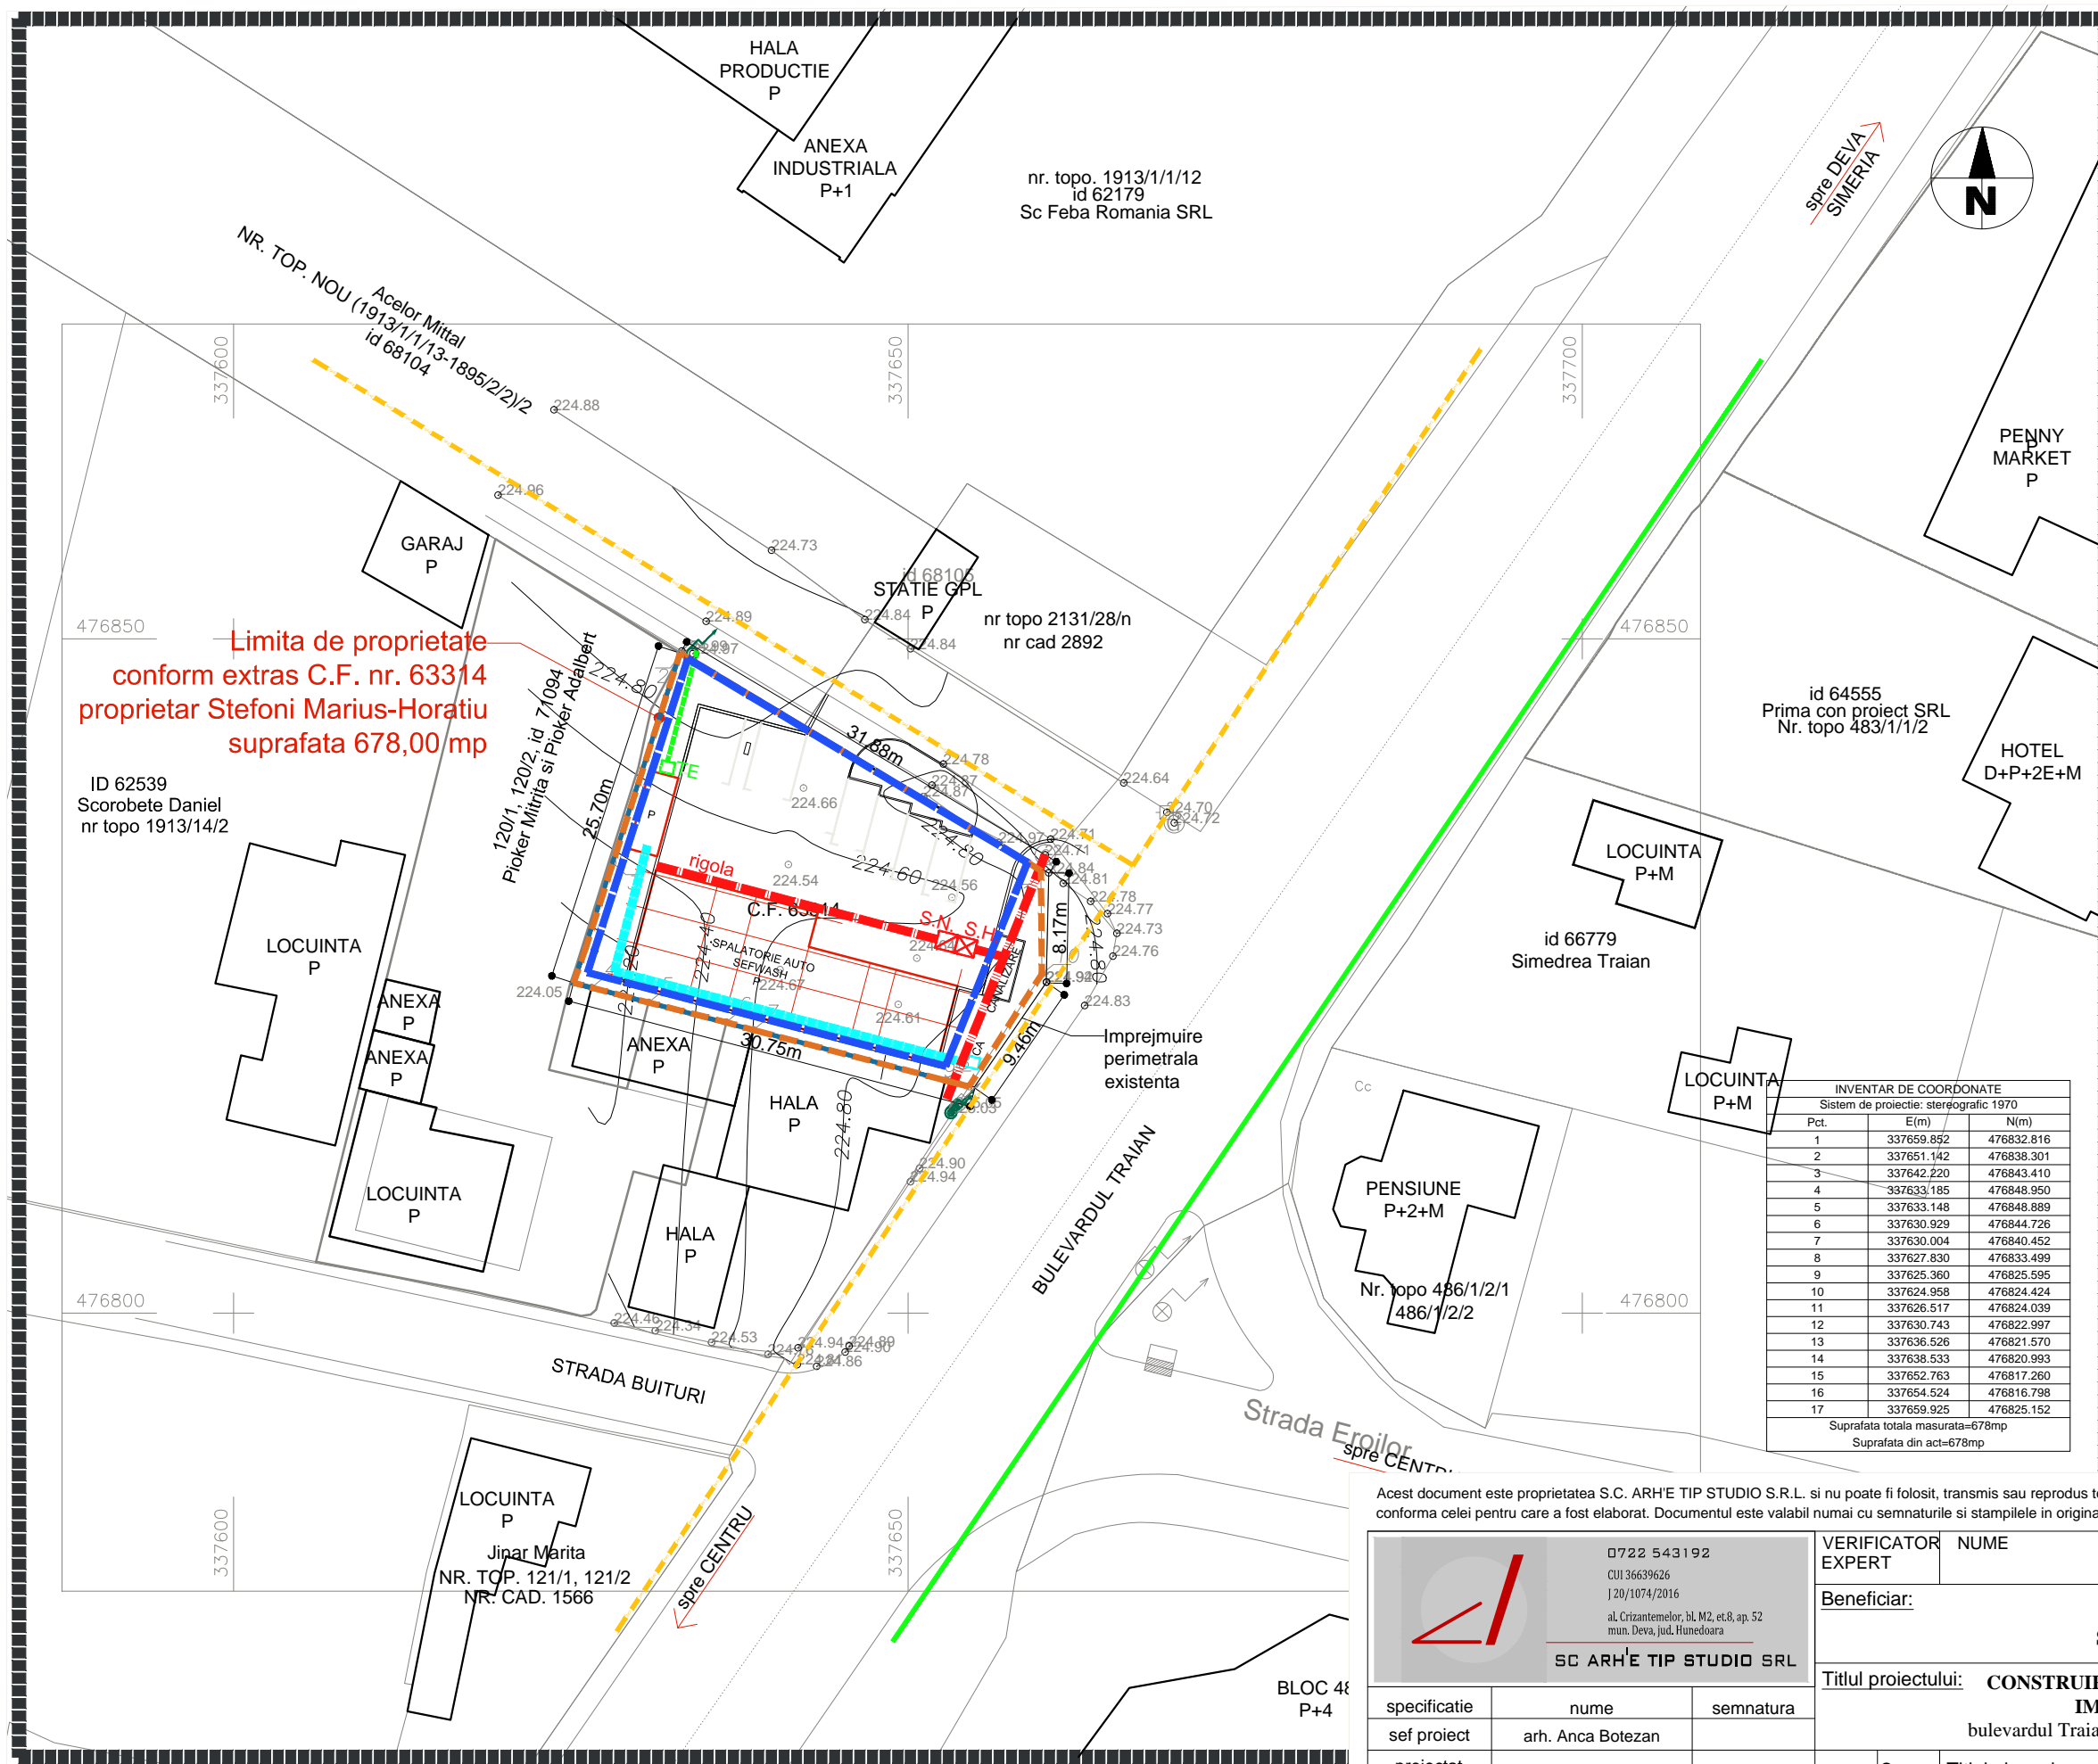

LEGENDA	
	Limita de proprietate teren studiat
	Limita zona studiata
	Limita edificabil
	Constructii existente
LEGENDA UTILITATI - EXISTENT	
	Retea electrica existenta de iluminat stradal
	Stalp din beton, existent
	Conducta existenta de gaze naturale, din otel, presiune redusa
	Aerisor retea gaz
	Retea canalizare existenta - colector canalizare Santuhalm - Hunedoara
	Camin existent de canalizare menajera
LEGENDA UTILITATI - PROPUNERE	
	Alimentare cu apa propusa
	Retea electrica propusa
	Tablou electric propus
	Canalizare pluviala propusa
	S.N. Separator de namol propus
	S.H. Depurator de hidrocarburi propus

Limita de proprietate conform extras C.F. nr. 63314 proprietar Stefoni Marius-Horatiu suprafata 678,00 mp

INVENTAR DE COORDONATE		
Sistem de proiectie: stereografic 1970		
Pct.	E(m)	N(m)
1	337659.852	476832.816
2	337651.142	476838.301
3	337642.220	476843.410
4	337633.185	476848.950
5	337633.148	476848.889
6	337630.929	476844.726
7	337630.004	476840.452
8	337627.830	476833.499
9	337625.360	476825.595
10	337624.958	476824.424
11	337626.517	476824.039
12	337630.743	476822.997
13	337636.526	476821.570
14	337638.533	476820.993
15	337652.763	476817.260
16	337654.524	476816.798
17	337659.925	476825.152

Suprafata totala masurata=678mp
Suprafata din act=678mp

Acest document este proprietatea S.C. ARH'E TIP STUDIO S.R.L. si nu poate fi folosit, transmis sau reprodus total sau partial fara autorizarea expresa si scrisa; utilizarea sa trebuie sa fie conforma celei pentru care a fost elaborat. Documentul este valabil numai cu semnatarile si stampilele in original de culoare maro si verde.

 0722 543192 CUI 36639626 J 20/1074/2016 aL Crizantemelor, bl. M2, et.8, ap. 52 mun. Deva, jud. Hunedoara SC ARH'E TIP STUDIO SRL	VERIFICATOR EXPERT	NUME	SEMNATURA	CERINTA	REFERAT / EXPERTIZA NR./ DATA
	Beneficiar: STEFONI MARIUS-HORATIU				
Titlul proiectului: CONSTRUIRE SPALATORIE AUTO SELFWASH SI IMPREJMUIRE PROPRIETATE bulevardul Traian, f.n., localitatea Hunedoara, judetul Hunedoara					Faza: P.U.Z.
Data: 2019		Scara: 1:500	Titlul plansei: REGLEMENTARI EDILITARE		Plansa nr. A04

specificatie	nume	semnatura
sef proiect	arh. Anca Botezan	
proiectat	arh. Anca Botezan	
proiectat	arh. Ana-Maria Filip	