

Cod verificare



100164631652

EXTRAS DE PLAN CADASTRAL

pentru imobilul cu IE [redacted] UAT Hunedoara /
HUNEDOARA, Loc. Hunedoara, Str. Padurii


Nr.cerere	6006
Ziua	25
Luna	02
Anul	2024


Teren: 450 mp

Teren: Intravilan

Categoria de folosinta(mp): Neproductiv 450mp

Plan detaliu

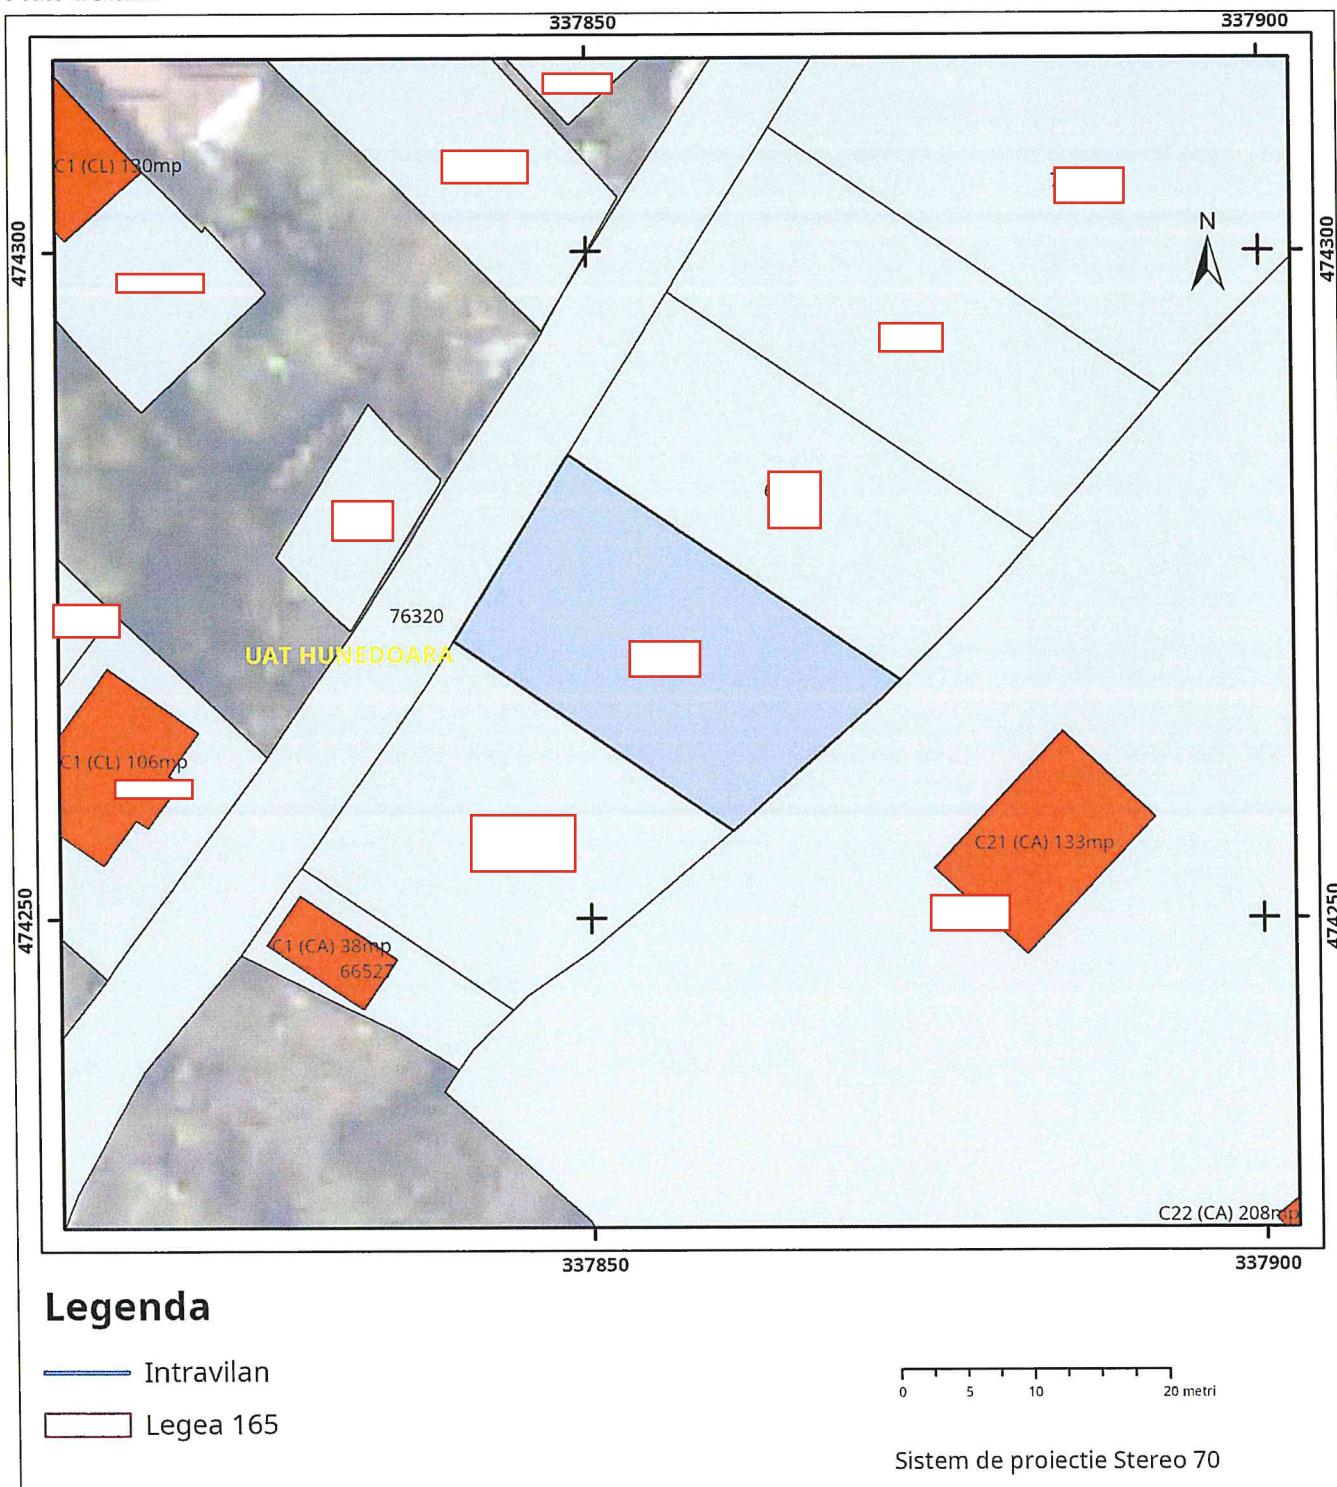

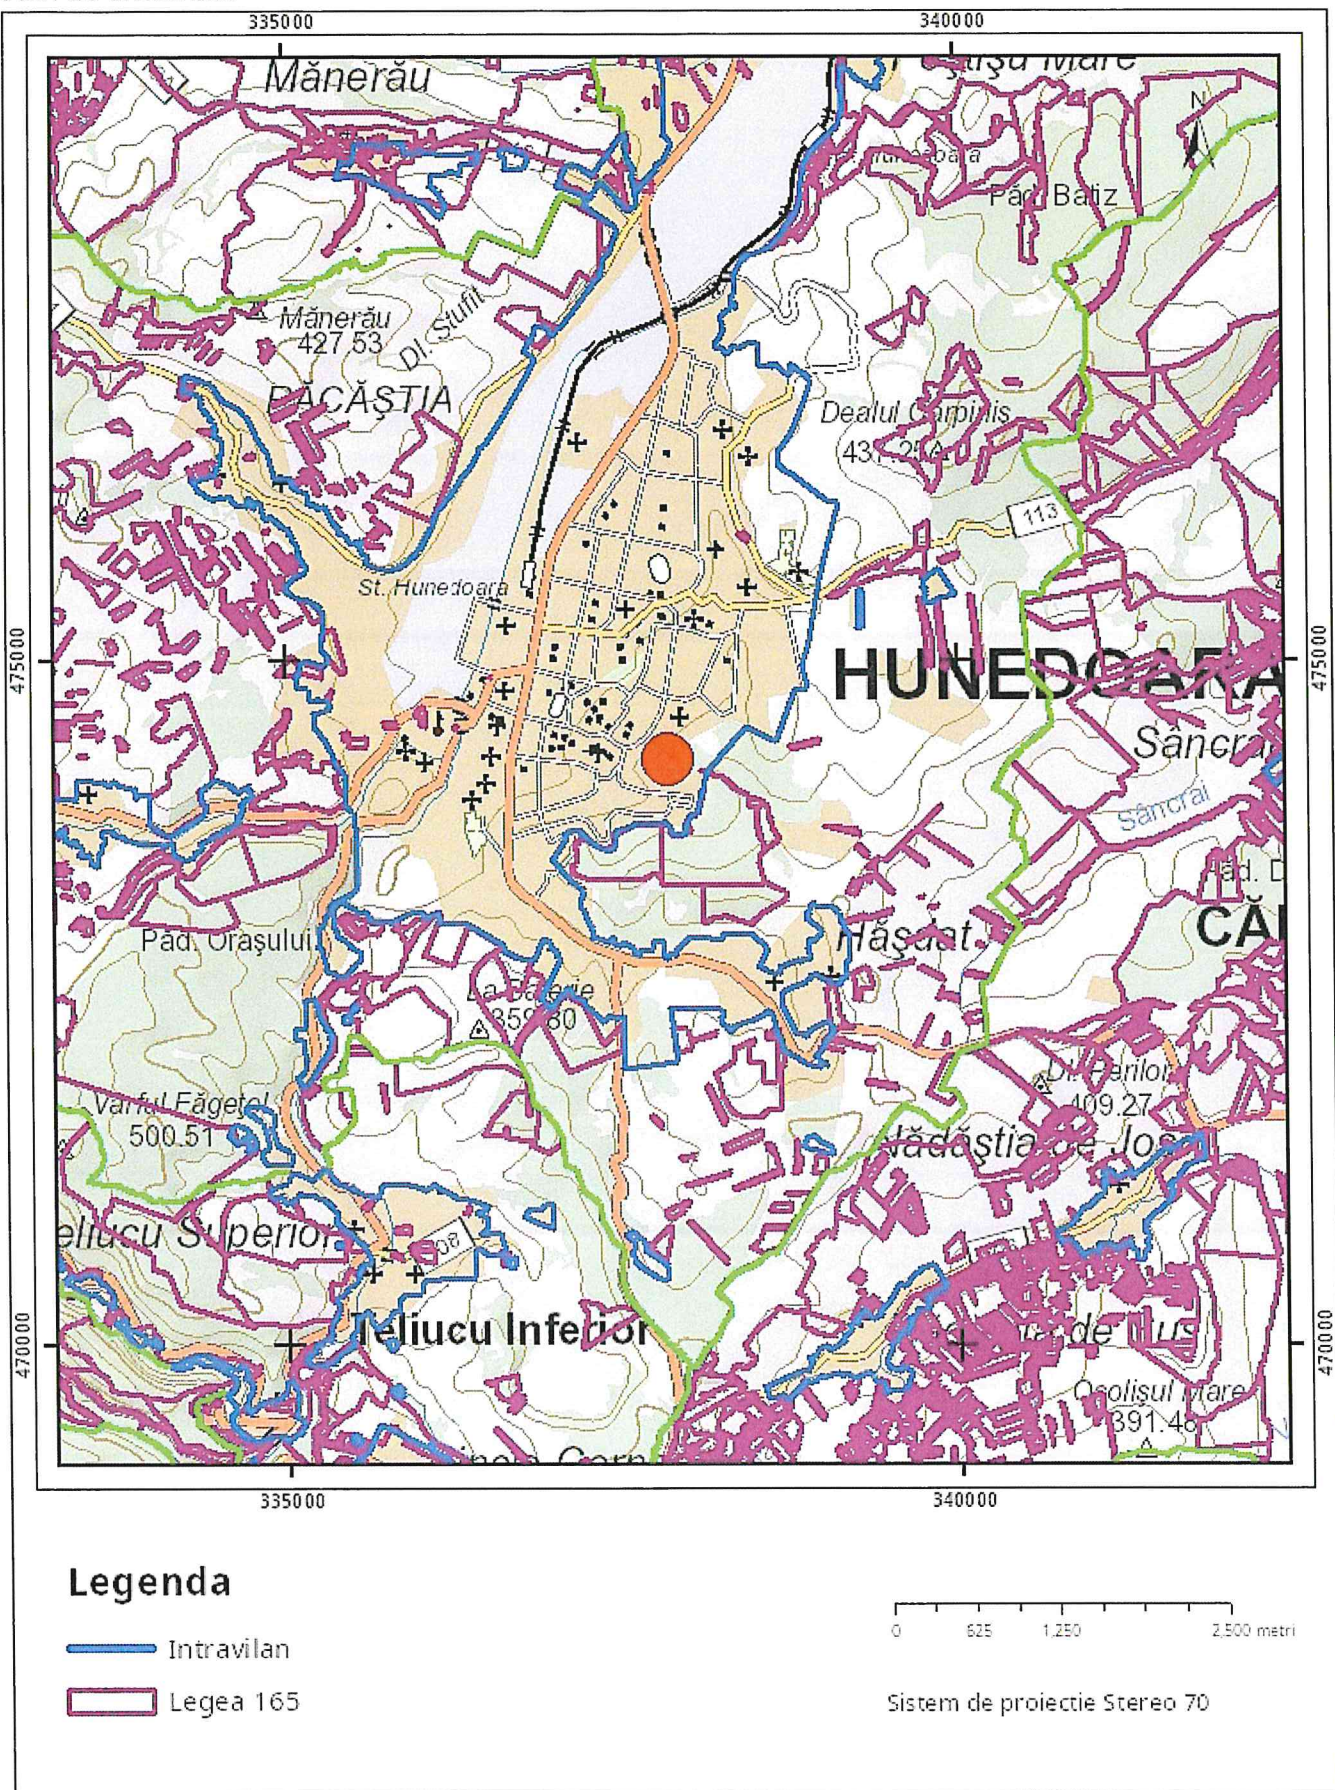

Sarcini tehnice (intersecții cu limitele legilor speciale)
Legea 17, Art. 3

Semnat electronic

Ultima actualizare a geometriei: 06-02-2014
Data și ora generării: 25-02-2024 18:07