


PAROHIA ORTODOXA ROMANA SF. IOAN BOTEZATORUL, HUNEDOARA VIII, CIF 33008043

**CONSTRUIRE BISERICA**  
str. Crangului, FN, loc. Hunedoara, jud. Hunedoara  
**FAZA P.U.D.**

Bloc C42  
P+4

IDENTIFICARE TEREN

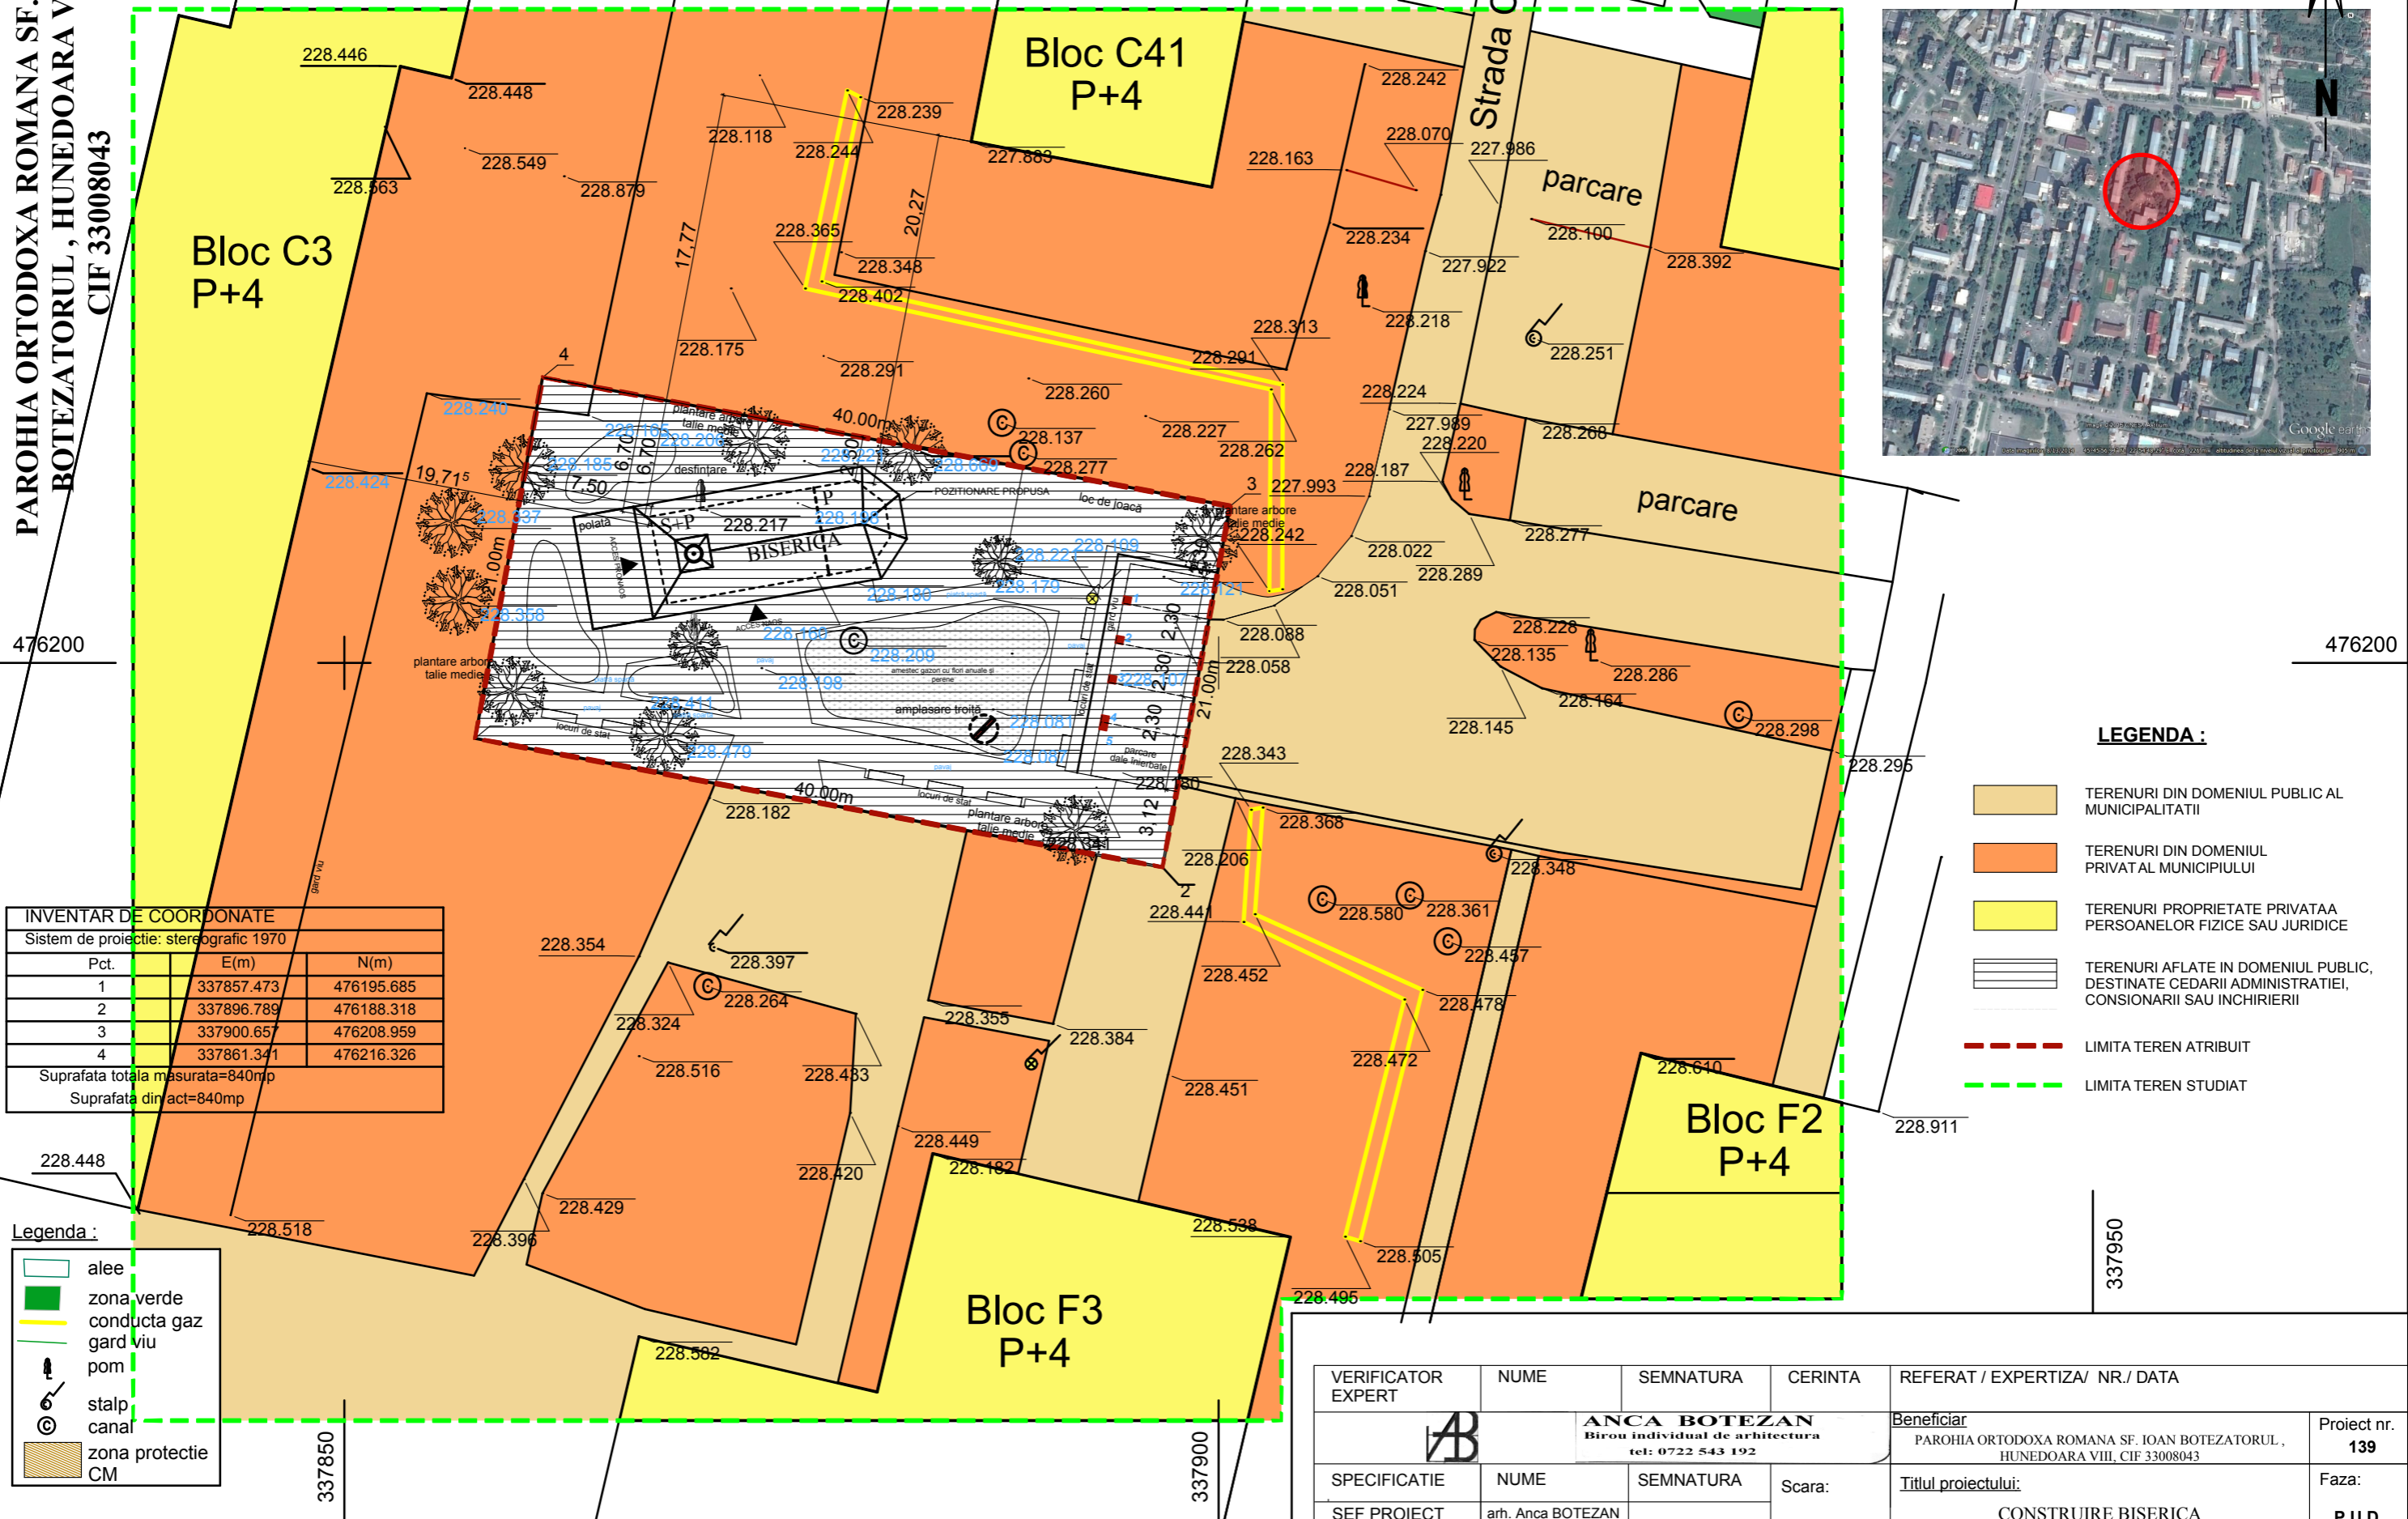

INVENTAR DE COORDONATE		
Sistem de proiectie: stereografic 1970		
Pct.	E(m)	N(m)
1	337857.473	476195.685
2	337896.789	476188.318
3	337900.657	476208.959
4	337861.341	476216.326
Suprafata totala masurata=840mp		
Suprafata din act=840mp		

**LEGENDA :**

- TERENURI DIN DOMENIUL PUBLIC AL MUNICIPALITATII
- TERENURI DIN DOMENIUL PRIVAT AL MUNICIPIULUI
- TERENURI PROPRIETATE PRIVATAA PERSOANELOR FIZICE SAU JURIDICE
- TERENURI AFLATE IN DOMENIUL PUBLIC, DESTINATE CEDARII ADMINISTRATIEI, CONSIGNARII SAU INCHIRIERII
- LIMITA TEREN ATRIBUIT
- LIMITA TEREN STUDIAT

- Legenda :
- alee
  - zona verde
  - conducta gaz
  - gard viu
  - pom
  - stalp
  - canal
  - zona protectie CM

**PLANSA 4**

PROPRIETATE ASUPRA TERENURILOR

VERIFICATOR EXPERT	NUME	SEMNNATURA	CERINTA	REFERAT / EXPERTIZA/ NR./ DATA
	ANCA BOTEZAN		Beneficiar	PAROHIA ORTODOXA ROMANA SF. IOAN BOTEZATORUL, HUNEDOARA VIII, CIF 33008043
SPECIFICATIE	NUME	SEMNNATURA	Scara:	Proiect nr. 139
SEF PROIECT	arh. Anca BOTEZAN			Faza: P.U.D.
PROIECTAT	arh. Anca BOTEZAN			Titlul proiectului: CONSTRUIRE BISERICA str. Crangului, FN, loc. Hunedoara, jud. Hunedoara
DESENAT	arh. Anca BOTEZAN		Data: mar. / 2015	Titlul plansei: PROPRIETATEA ASUPRA TERENURILOR
INTOCMIT	arh. Anca BOTEZAN			Plansa nr. 005A