










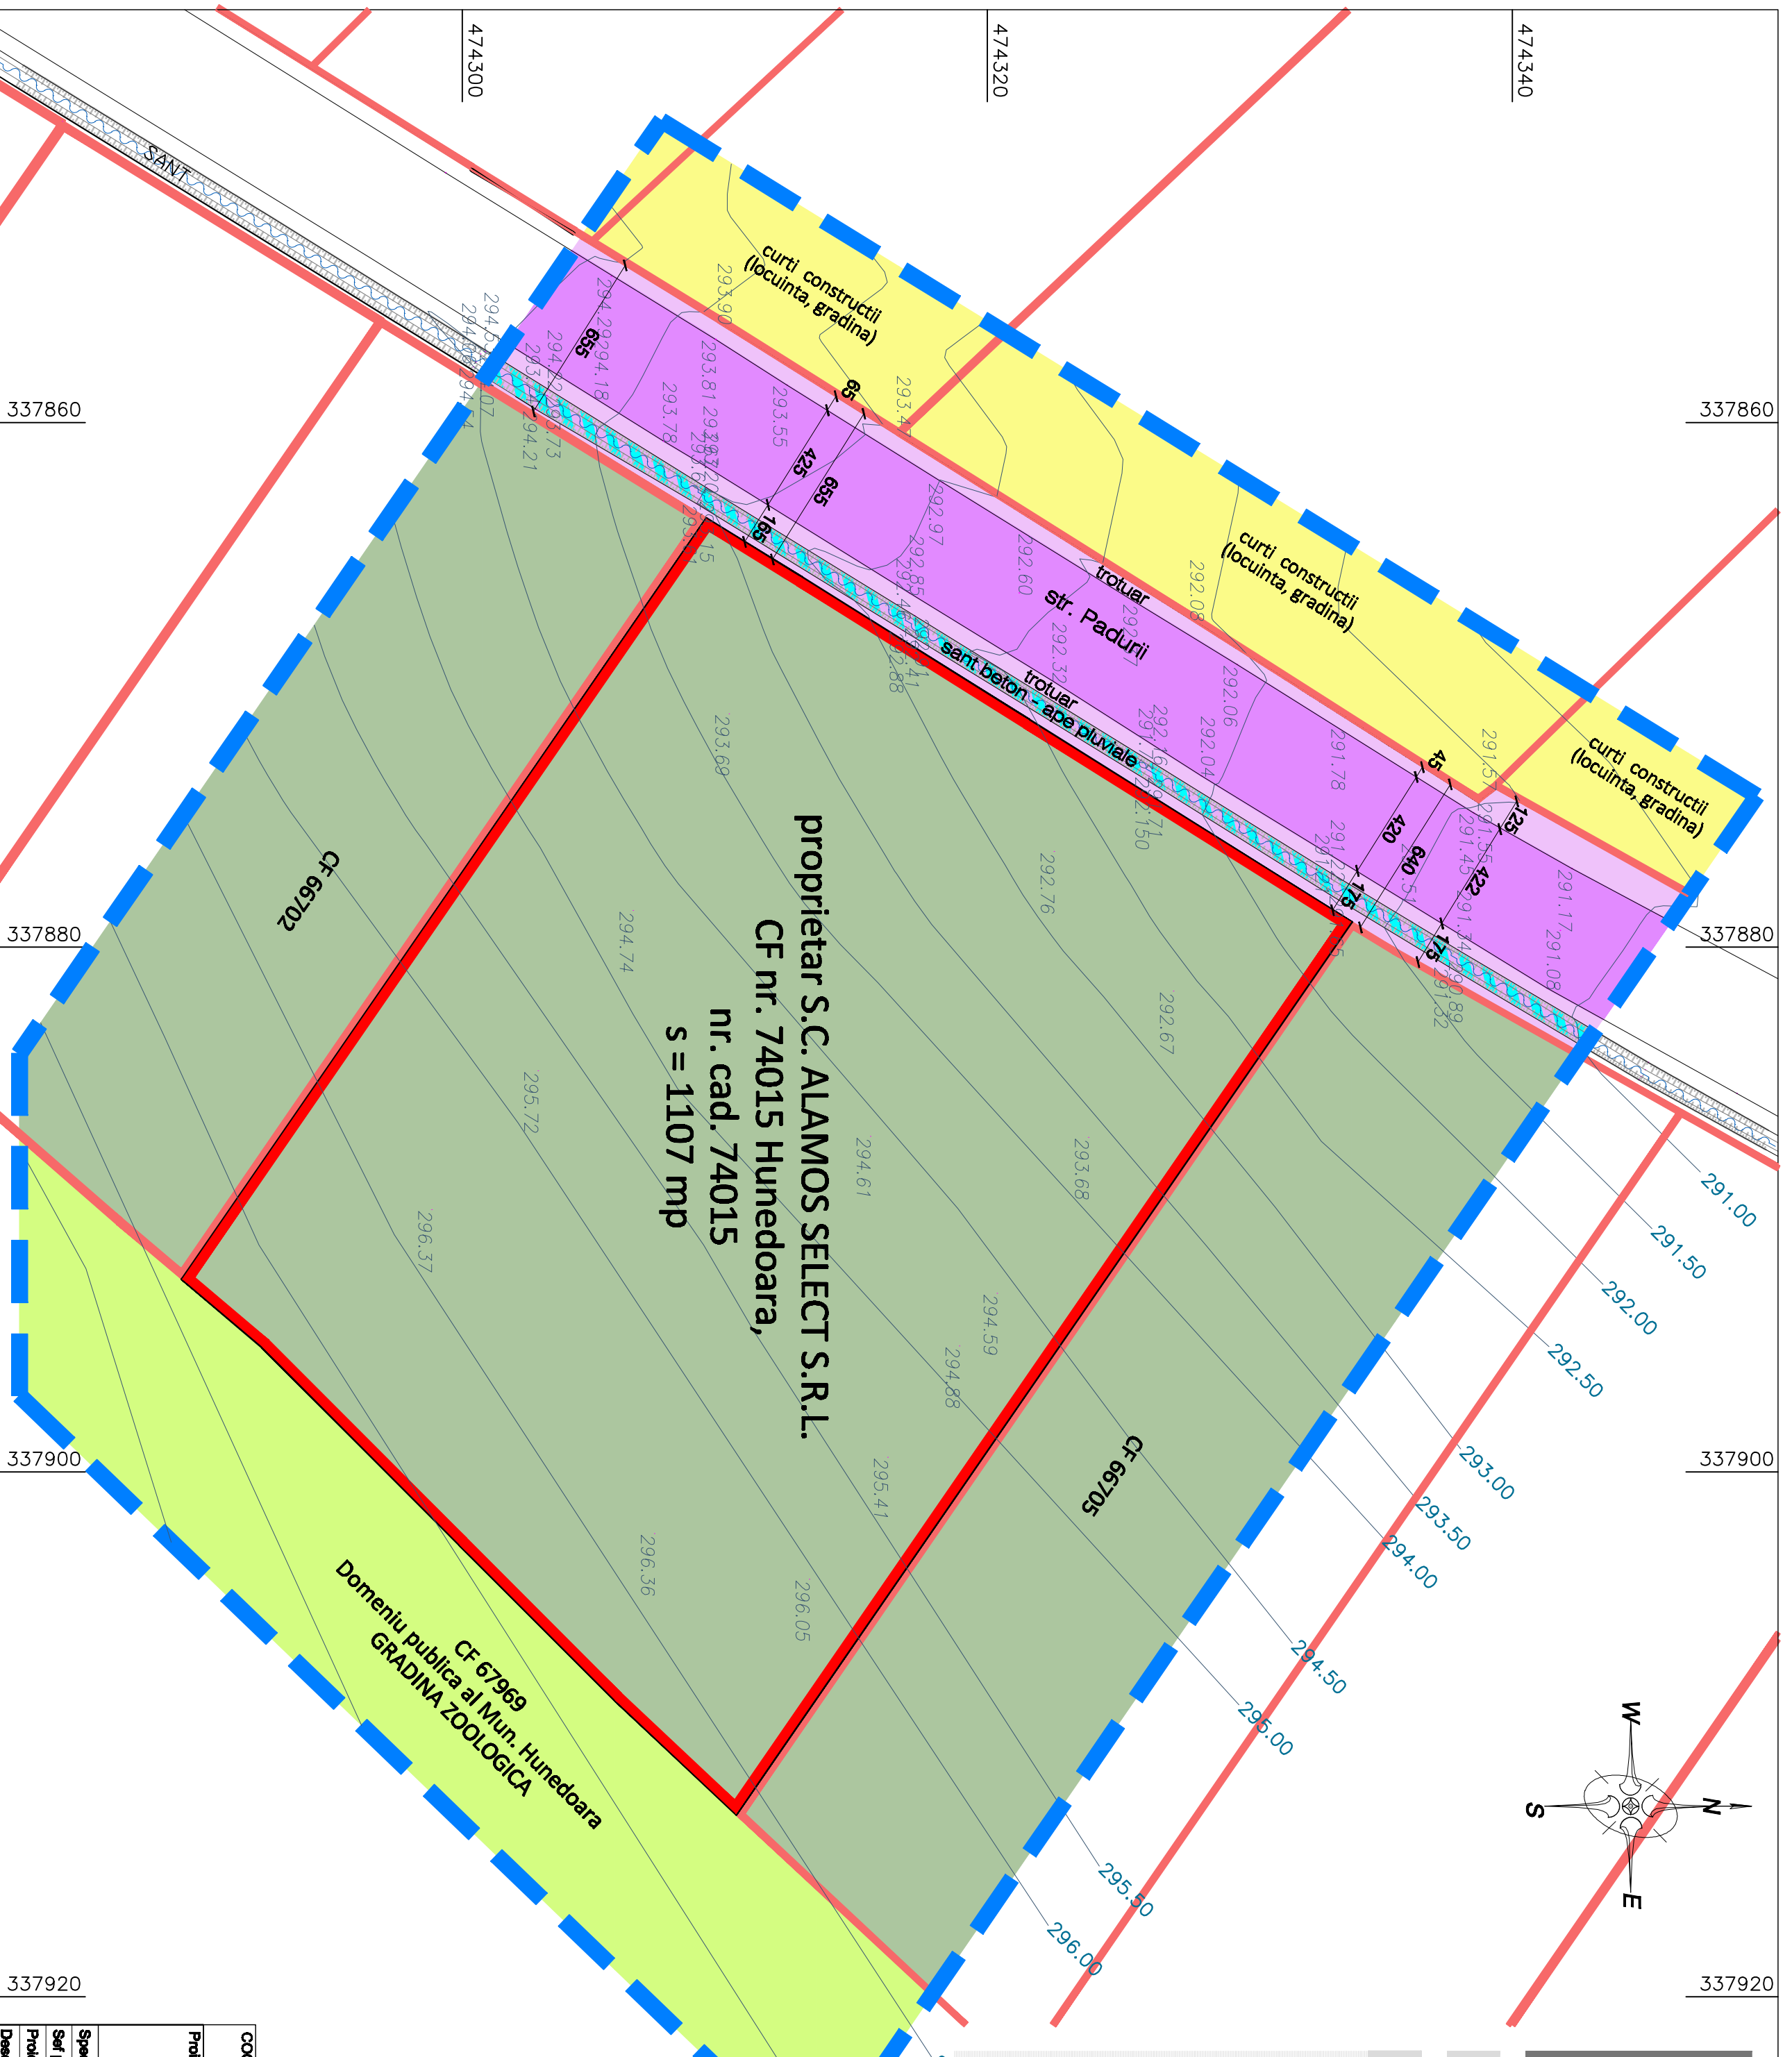
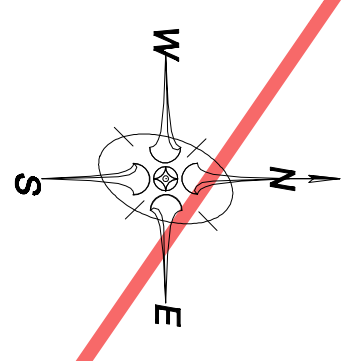
# P.U.Z. ZONA MIXTA

## Construire locuinta de serviciu, imprejurare proprietate si bransamente la utilitati

### SITUATIA EXISTENTA

#### LEGENDA

-  Limita zonei studiate
-  Limita proprietate beneficiar
-  Limita proprietati persoane fizice
-  Zona locuinte individuale existente
-  Terenuri neproductive - cf. PUG: zona parcuri, agrement, terenuri sport
-  Domeniu public al Mun. Hunedoara - Gradina zoologica
-  Strazi existente
-  Trotuare existente
-  Rigola betonata neacoperita



COORDONATOR URBANISMI		Semnatura	
Arh. POP OLIVIU MARIUS			
Proiectant general		Denumire proiect	
<b>S.C. CONTEXT PROIECT S.R.L.</b>		P.U.Z. - ZONA MIXTA	
Deva, jud. Hunedoara, str. M. Eminescu, nr. 21, bl. 20, ap. 20		Construire locuinta de serviciu, imprejurare proprietate si bransamente utilitati	
CUI RO 45232026; 120/1152/2020		Beneficiar	
		S.C. ALAMOS SELECT S.R.L.	
Specificatie		Nume	Semnatura
Scara		1:5000	
Data		2022	
Self proiect		arh. Zola Viad	
Proiectat		arh. Zola Viad	
Desenat		arh. Zola Viad	
Denumire planasa		SITUATIA EXISTENTA	
Nr. proiect		24/2022	
Faza		P.U.Z.	
Planasa		A01	