


PLAN DE SITUATIE EXISTENT

SCARA 1:500

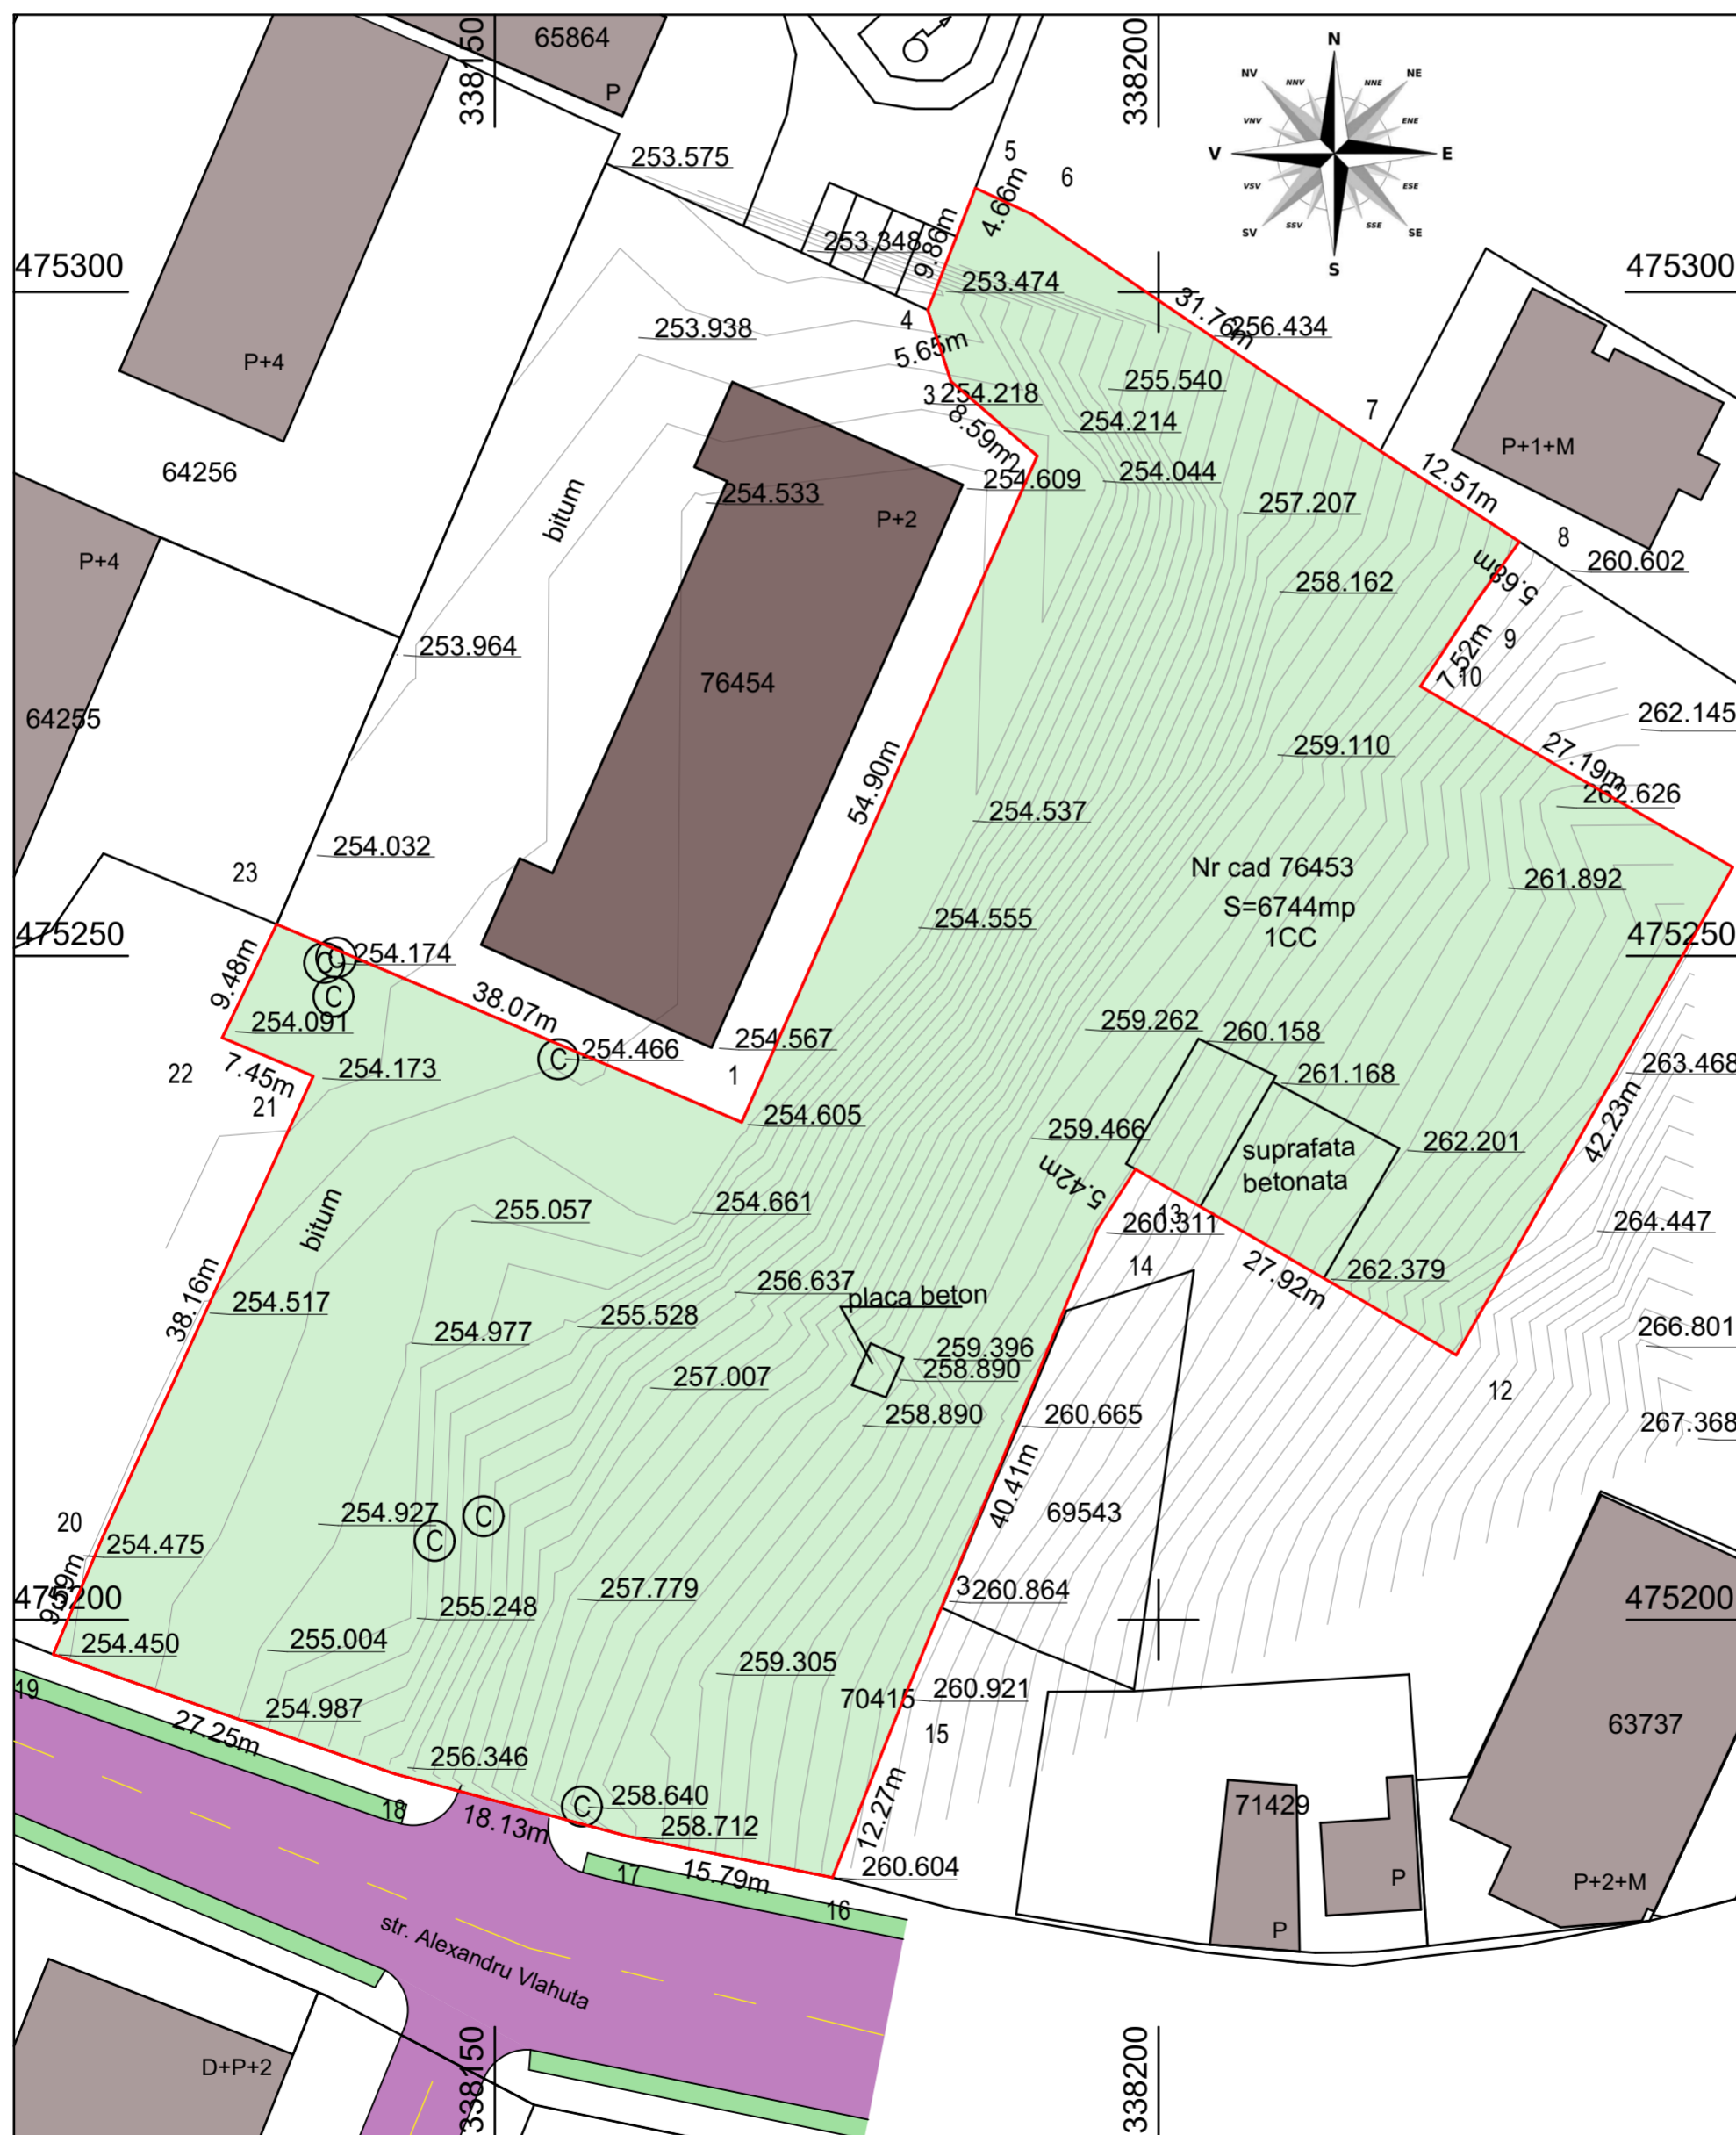

Nr cad 76453			
INVENTAR DE COORDONATE			
Pct.	Nord(X)	Est(Y)	Lungimi
1	475237.474	338168.595	54.90
2	475287.654	338190.859	8.59
3	475293.272	338184.365	5.65
4	475298.644	338182.618	9.86
5	475307.826	338186.202	4.66
6	475305.875	338190.434	31.76
7	475288.022	338216.699	12.51
8	475281.200	338227.186	5.68
9	475276.590	338223.865	7.52
10	475270.304	338219.735	27.19
11	475256.682	338243.262	42.23
12	475219.942	338222.433	27.92
13	475233.930	338198.274	5.42
14	475229.362	338195.358	40.41
15	475191.994	338179.966	12.27
16	475180.588	338175.439	15.79
17	475183.714	338159.957	18.13
18	475188.401	338142.445	27.25
19	475197.398	338116.728	9.59
20	475206.237	338120.459	38.16
21	475240.943	338136.318	7.45
22	475243.840	338129.459	9.48
23	475252.387	338133.563	38.07
1	475237.474	338168.595	38.07
S=6744mp			



TABLOUL ARIILOR EXISTENT:
Suprafata teren studiat: 6.744,00 mp


BENEFICIAR:
MUNICIPIUL HUNEDOARA
PROPRIETAR TEREN:
MUNICIPIUL HUNEDOARA
ADRESA AMPLASAMENT:
Municipiul Hunedoara, str. Alexandru Vlahuta, nr. 16D
CF 76453, nr. cad./topo. 76453;
Suprafata teren conf. CF: 6.744,00 mp;
Folosinta conf. CF - curti constructii;
Teren intravilan imprejmuit partial;

BILANT TERITORIAL EXISTENT

	mp	%
Suprafata teren	6.744,00	100
PROCENT DE OCUPARE A TERENULUI: POT	0,00%	-
COEFICIENT DE UTILIZARE A TERENULUI: CUT	0,00	-

LEGENDA

- - limita de proprietate
- strada Alexandru Vlahuta
- cladiri existente vecine
- teren studiat

VERIFICATOR, EXPERT	NUME	SEMNAȚURA	CERINȚA	REFERAT/ EXPERTIZĂ NR./ DATA
				Municipiul Hunedoara, str. Libertatii, nr. 17, jud. Hunedoara PROIECT SIMBOL: 757
ȘEF PROIECT	arh.Emilia Hamoș		SCARA: 1:500	FAZA: P.U.D.
PROIECTAT	arh.Emilia Hamoș		DATA: 2024	PLANȘA: A01
DESENAT	Mihai Rares Calmutchi			PLAN DE SITUATIE EXISTENT