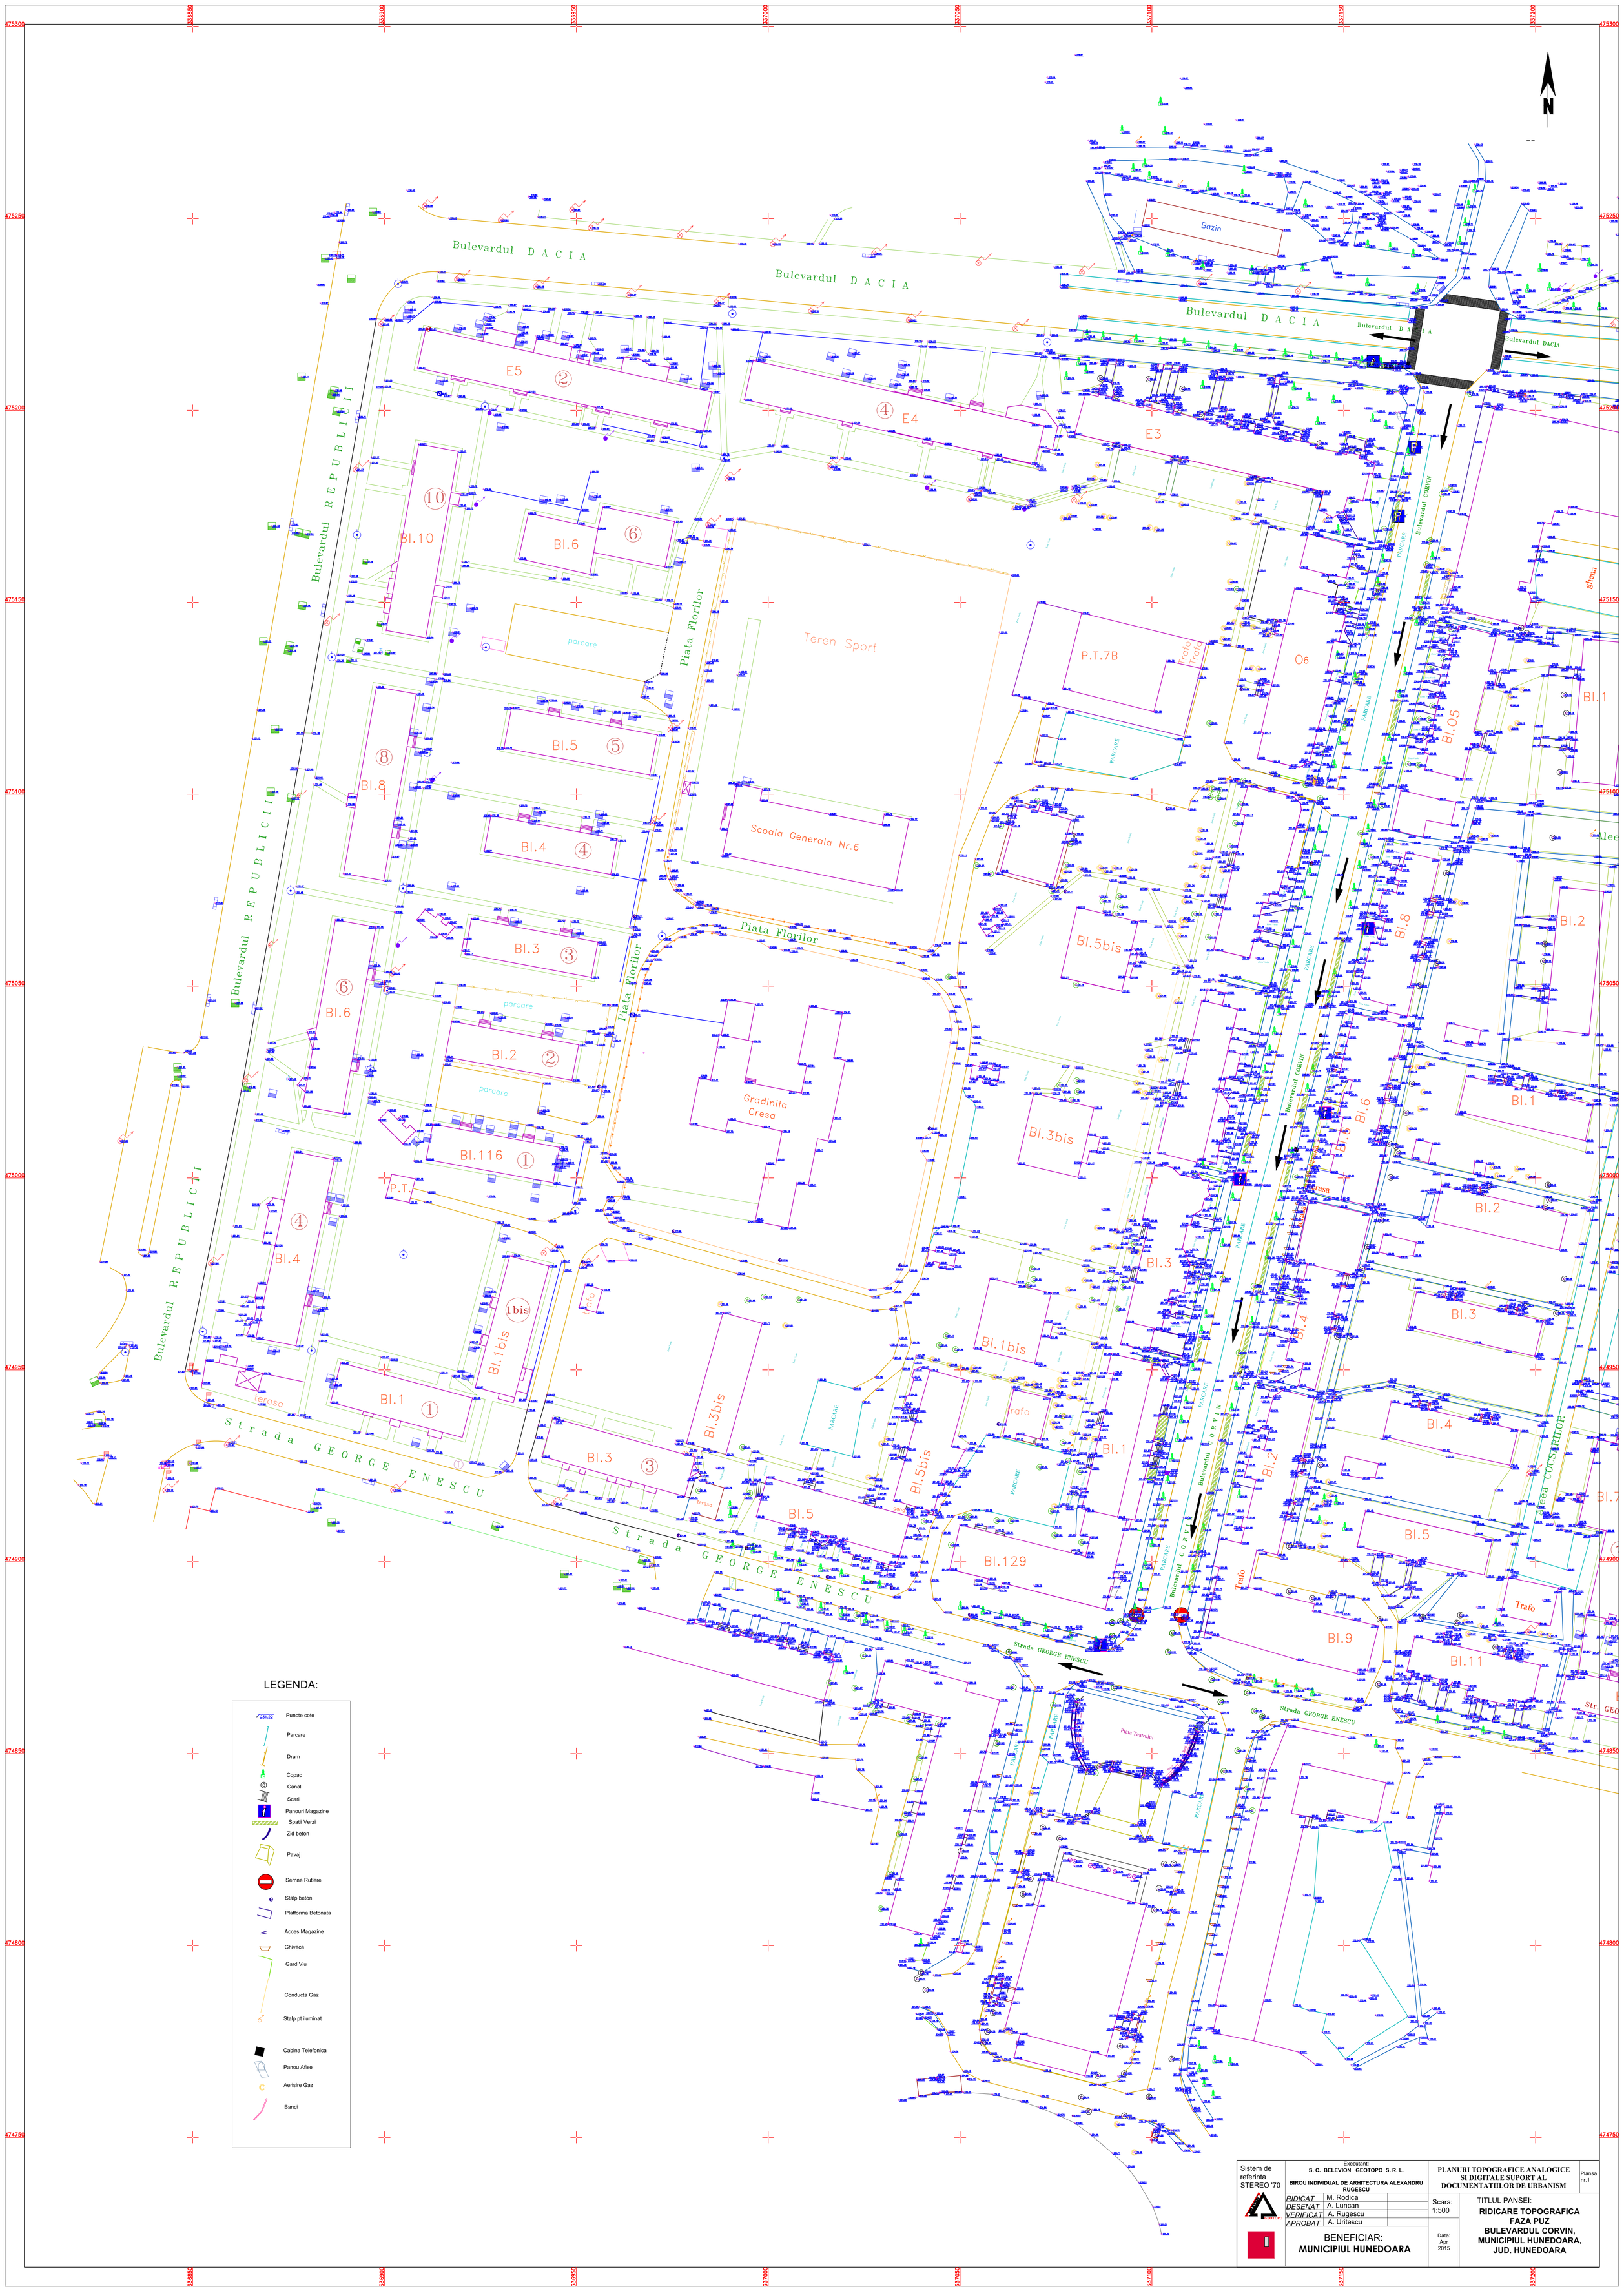

LEGENDA:

- Puncte cote
- Parcare
- Drum
- Copac
- Canal
- Scari
- Panouri Magazine
- Spatii Verzi
- Zid beton
- Pavaj
- Semne Rutiere
- Stalp beton
- Platforma Betonata
- Acces Magazine
- Ghivece
- Gard Viu
- Conducta Gaz
- Stalp pt iluminat
- Cabina Telefonica
- Panou Afise
- Aerisire Gaz
- Banci

Sistem de referinta STEREO '70	Executant: S. C. BELEVION GEOTOPO S. R. L. BIROU INDIVIDUAL DE ARHITECTURA ALEXANDRU RUGESCU	PLANURI TOPOGRAFICE ANALOGICE SI DIGITALE SUPORT AL DOCUMENTATIILOR DE URBANISM	Plansa nr.1
	RIDICAT M. Rodica DESENAT A. Luncan VERIFICAT A. Rugescu APROBAT A. Uritescu	Scara: 1:500	TITLUL PANSEI: RIDICARE TOPOGRAFICA FAZA PUZ BULEVARDUL CORVIN, MUNICIPIUL HUNEDOARA, JUD. HUNEDOARA
	BENEFICIAR: MUNICIPIUL HUNEDOARA	Data: Apr 2015	