


Judetul Hunedoara  
Municipiul Hunedoara  
CF 67146 Hunedoara  
Nr. cadastral 67146

PLAN DE SITUATIE

Scara 1 : 500

Proprietar:  
Municipiul Hunedoara  
B-dul Libertatii nr.17  
Municipiul Hunedoara

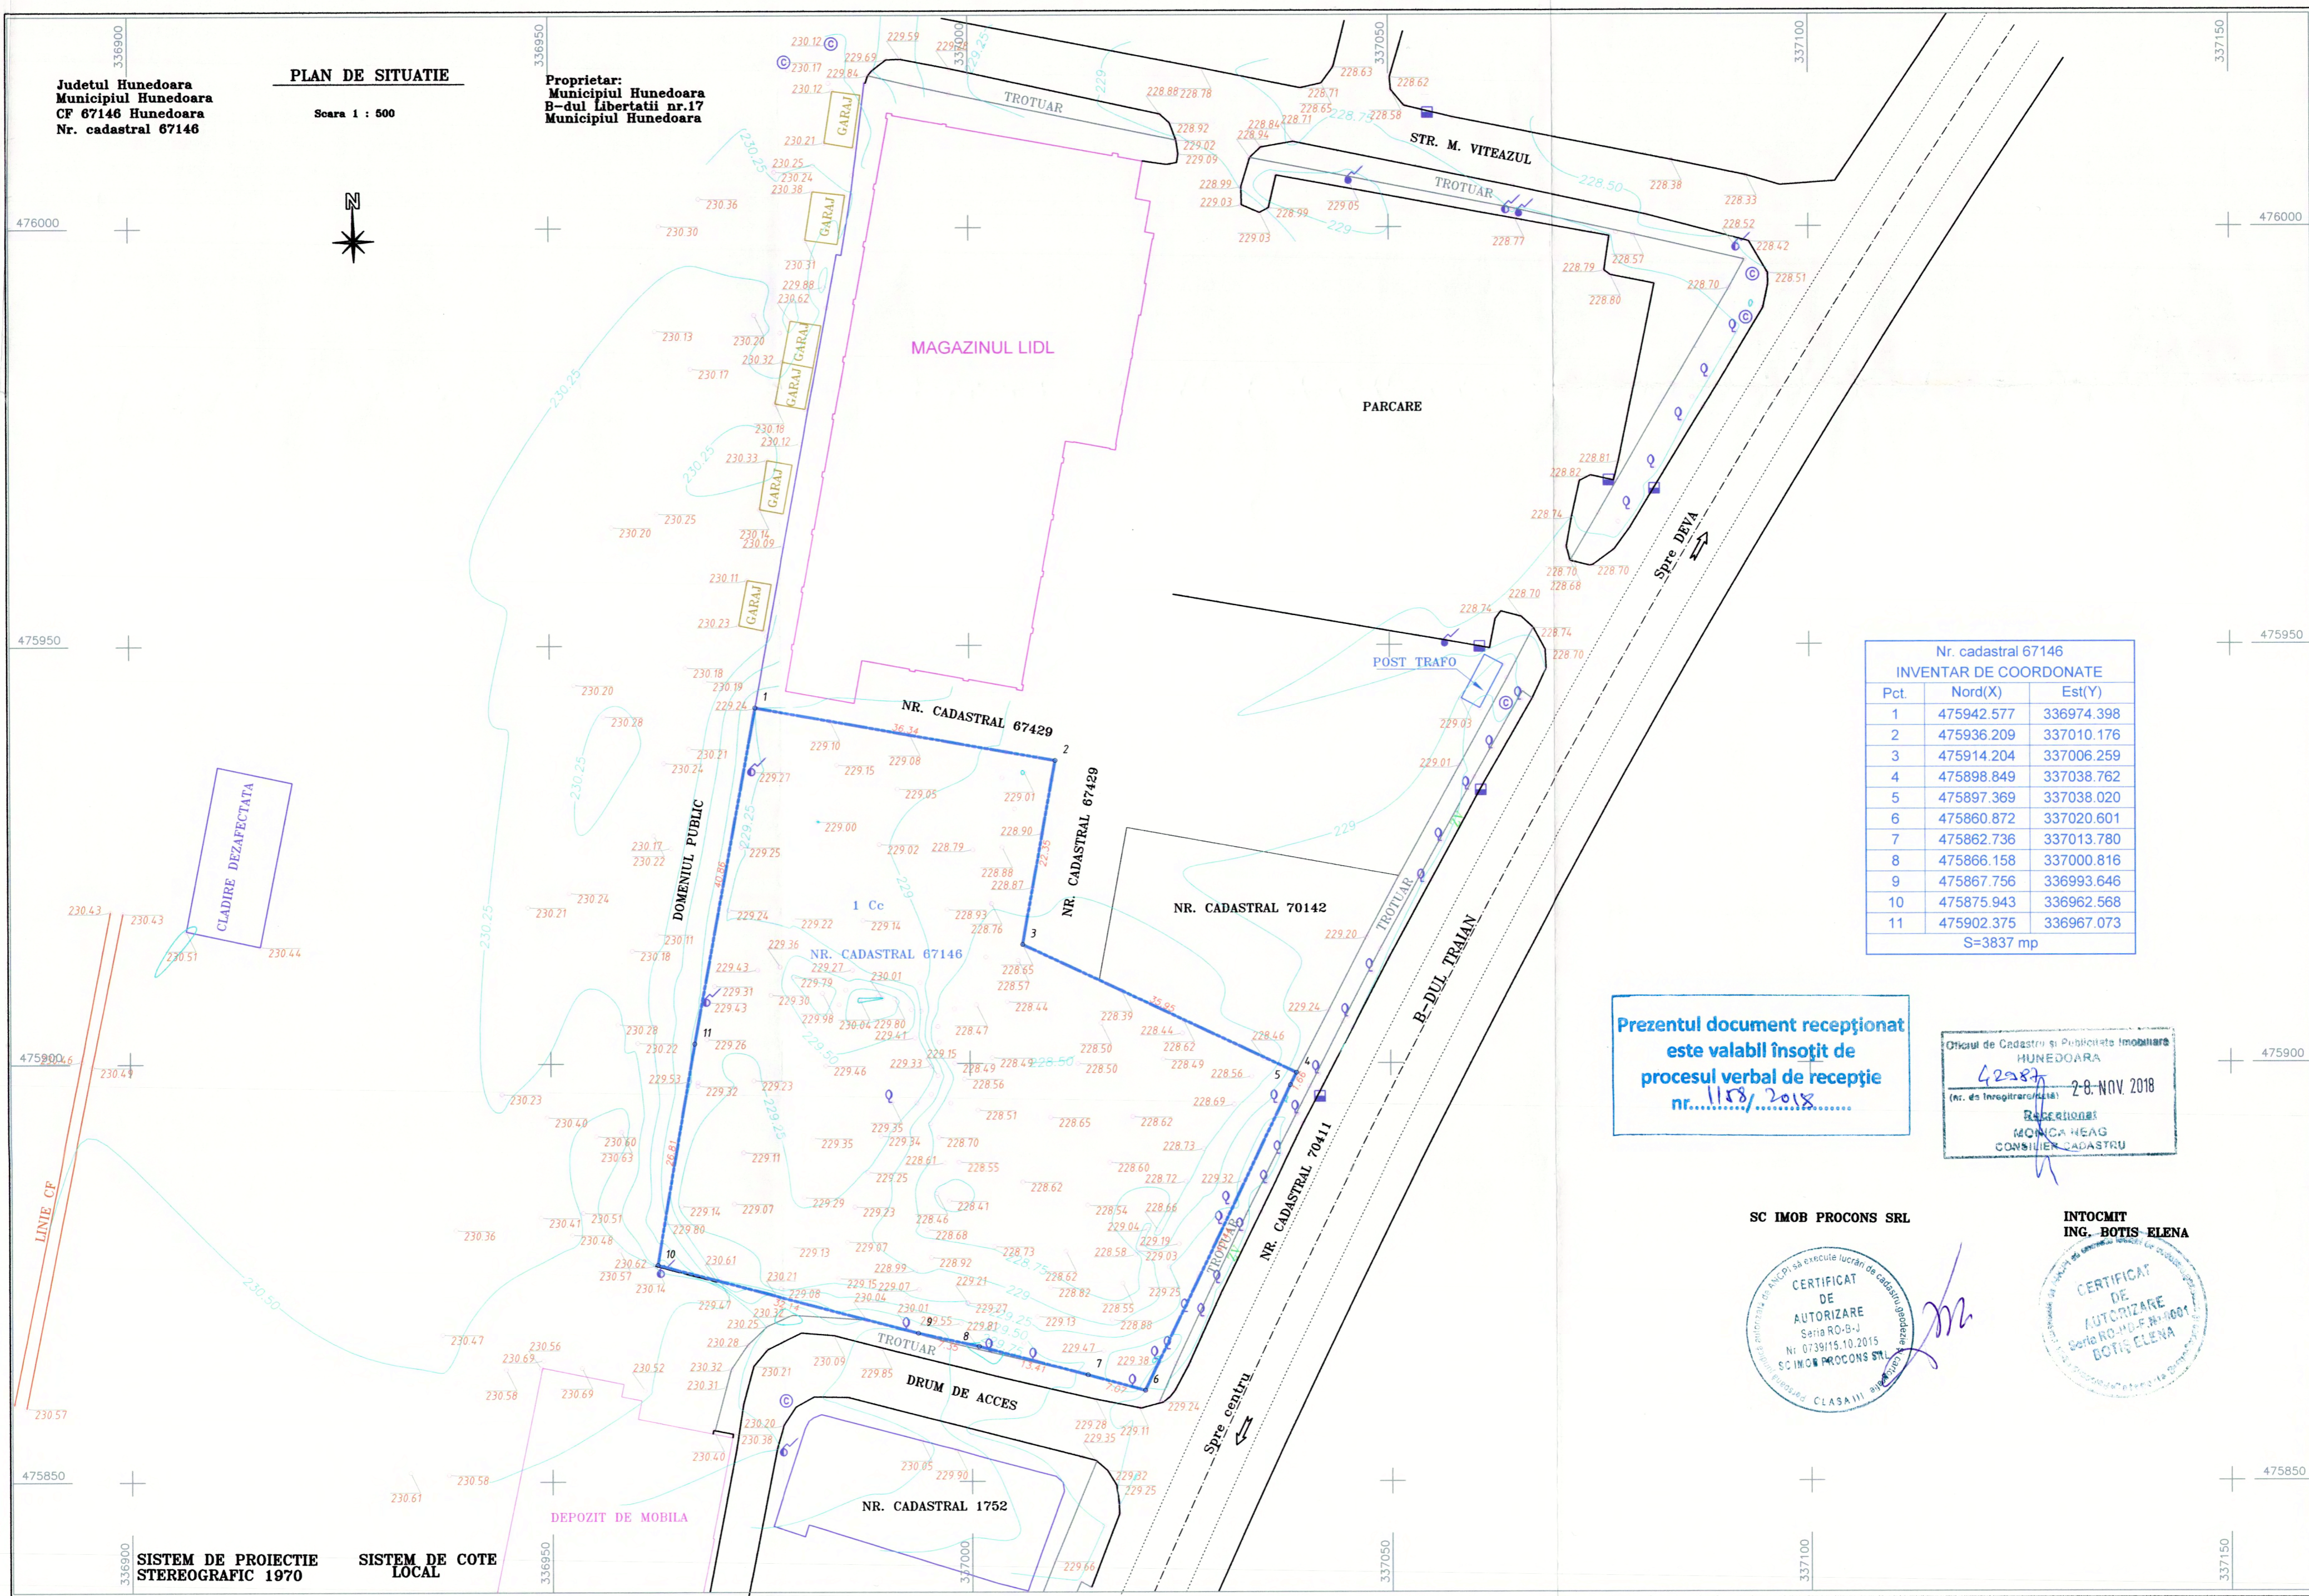

Nr. cadastral 67146  
INVENTAR DE COORDONATE

Pct.	Nord(X)	Est(Y)
1	475942.577	336974.398
2	475936.209	337010.176
3	475914.204	337006.259
4	475898.849	337038.762
5	475897.369	337038.020
6	475860.872	337020.601
7	475862.736	337013.780
8	475866.158	337000.816
9	475867.756	336993.646
10	475875.943	336962.568
11	475902.375	336967.073

S=3837 mp

Prezentul document receptionat  
este valabil insozit de  
procesul verbal de receptie  
nr. 1158/2018

Oficiul de Cadastru si Publicitate Imobiliara  
HUNEDOARA  
42887  
28-NOV-2018  
Receptionat  
MONICA HEAG  
CONSILIER CADASTRU

SC IMOB PROCONS SRL

INTOCMIT  
ING. BOTIS ELENA

CERTIFICAT  
DE  
AUTORIZARE  
Seria RO-B-J  
Nr. 0739/15.10.2015  
SC IMOB PROCONS SRL  
CLASIII

CERTIFICAT  
DE  
AUTORIZARE  
Seria RO-B-F-R-1001  
BOTIS ELENA

SISTEM DE PROIECTIE  
STEREOGRAFIC 1970

SISTEM DE COTE  
LOCAL