

**P.U.D.
CONSTRUIRE LOCUINTE P SI P+1,
IMPREJMUIRE**

3. REGLEMENTARI EDILITARE
SCARA 1:500



INVENTAR DE COORDONATE		
Sistem de proiectie: stereografic 1970		
Pct.	E(m)	N(m)
1	338521.921	475227.284
2	338522.115	475230.278
3	338522.212	475231.762
4	338517.536	475232.065
5	338518.334	475239.934
6	338520.533	475261.620
7	338523.539	475261.526
8	338554.412	475260.920
9	338552.209	475249.511
10	338548.060	475228.026
11	338547.491	475225.081

Suprafata totala masurata=1108mp
Suprafata din act=1108mp


LEGENDA :

LIMITE:

- Limita zonei studiate
- - - Limita terenului proprietar
VILOAICA Sima Daniel,
CF nr. 73938, CF nr. 73938

RETELE EDILITARE :

- - - E - - - Retea de distributie energie electrica
- - - CM - - - Retea canalizare
- - - apa - - - Retea distributie apa
- - - gaz - - - Retea distributie gaz metan

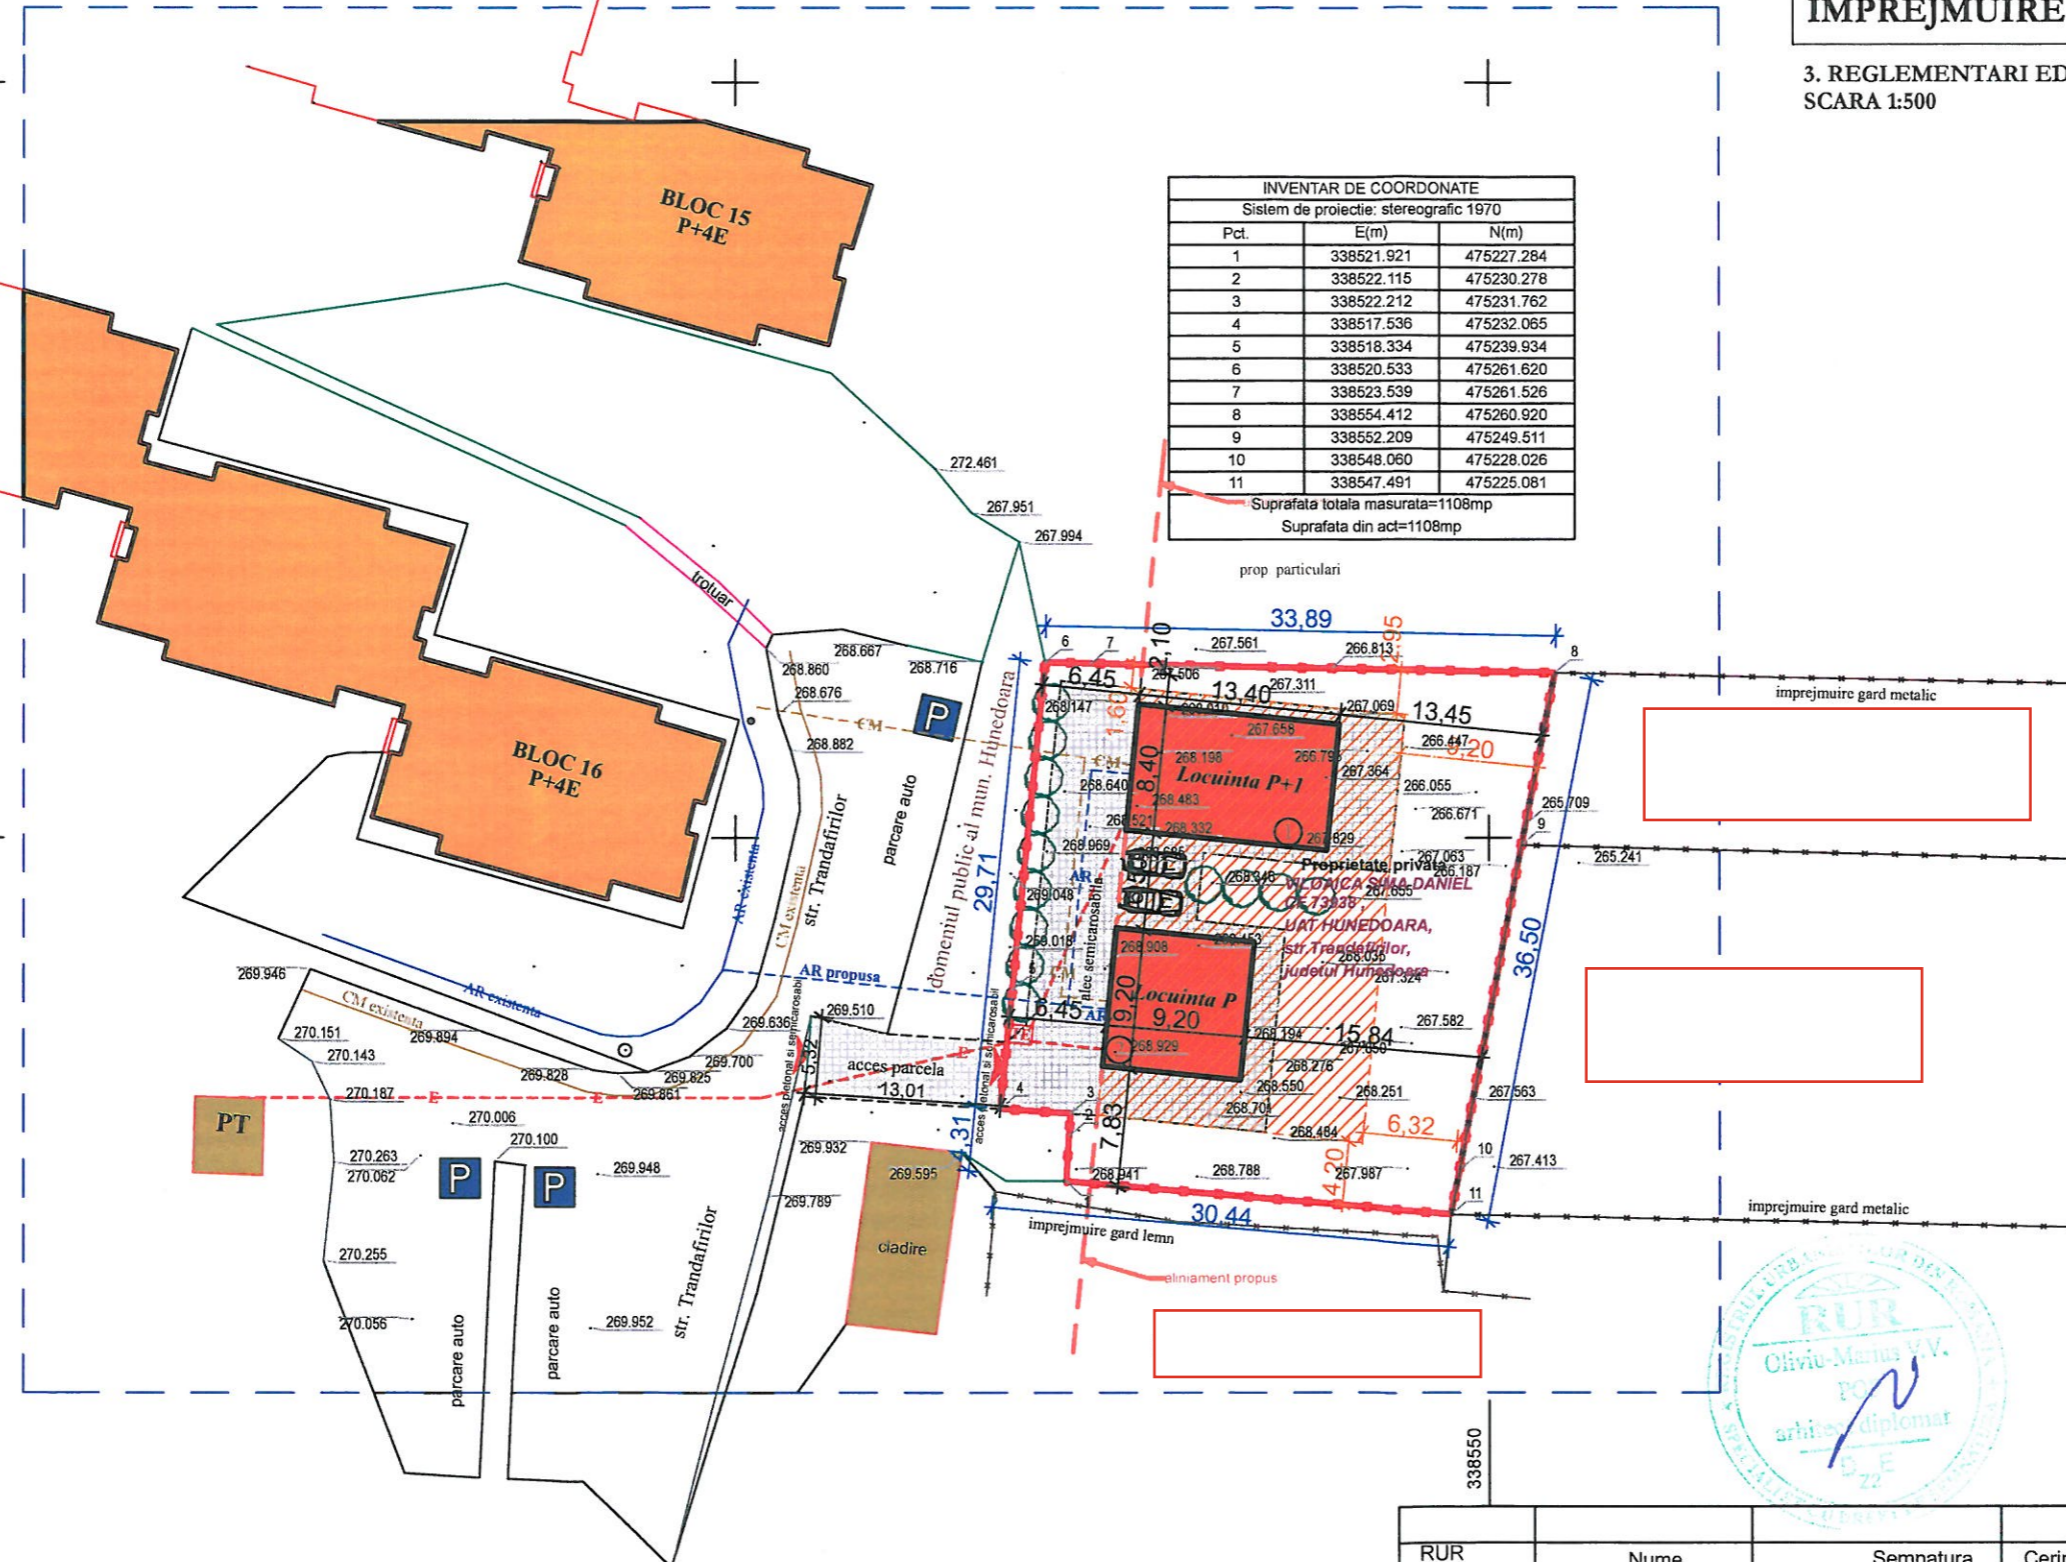

Bilant teritorial parcela CF 73938

	(mp)	%	(mp)	%
Suprafata teren	1108,00	100	1108,00	100
Constructii	0,00	0,00	197,20	17,79
Circulatii pietonale si auto	0,00	0,00	317,85	28,68
Spatii verzi neamenajate	1108,00	100	592,95	53,53
	POT _{existent} = 35 %	CUT _{existent} = 0,8	POT _{propus} = 17,79 %	CUT _{propus} = 0,27
			POT _{reglementat} = 35 %	CUT _{reglementat} = 0,8

RUR	Nume	Semnatura	Cerinta	Referat/expertiza nr./Data
Proiectant general: Birou de Arhitectura Pop Oliviu - Marius S.R.L. Deva str. Horea, bl. 16, ap. 3, HD J20/912/2015, CUI RO 35124257				Beneficiar VILOAICA Sima Daniel
Specificatie	Nume	Semnatura	Scara 1:500	Denumire proiect: PUD CONSTRUIRE LOCUINTE P SI P+1, IMPREJMUIRE mun. Hunedoara, str. Trandafirilor, nr. FN, jud. Hd.
Sef pr. arh.	arh. Pop Oliviu			
Proiectat	arh. Pop Oliviu			
Proiectat	arh. Cindea Petru		Data: 09. 2023	Denumire plansa: REGLEMENTARI EDILITARE
				PROIECT nr. 473/2023
				Faza proiect: P.U.D.
				Plansa U-03

