
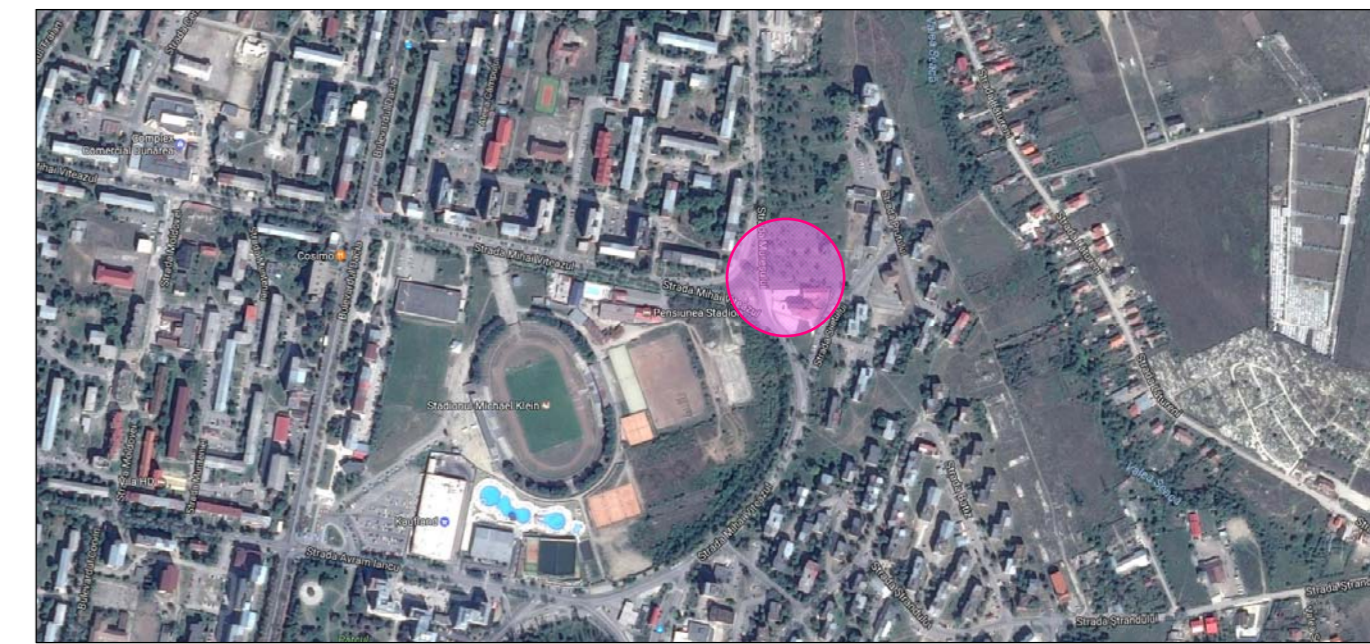
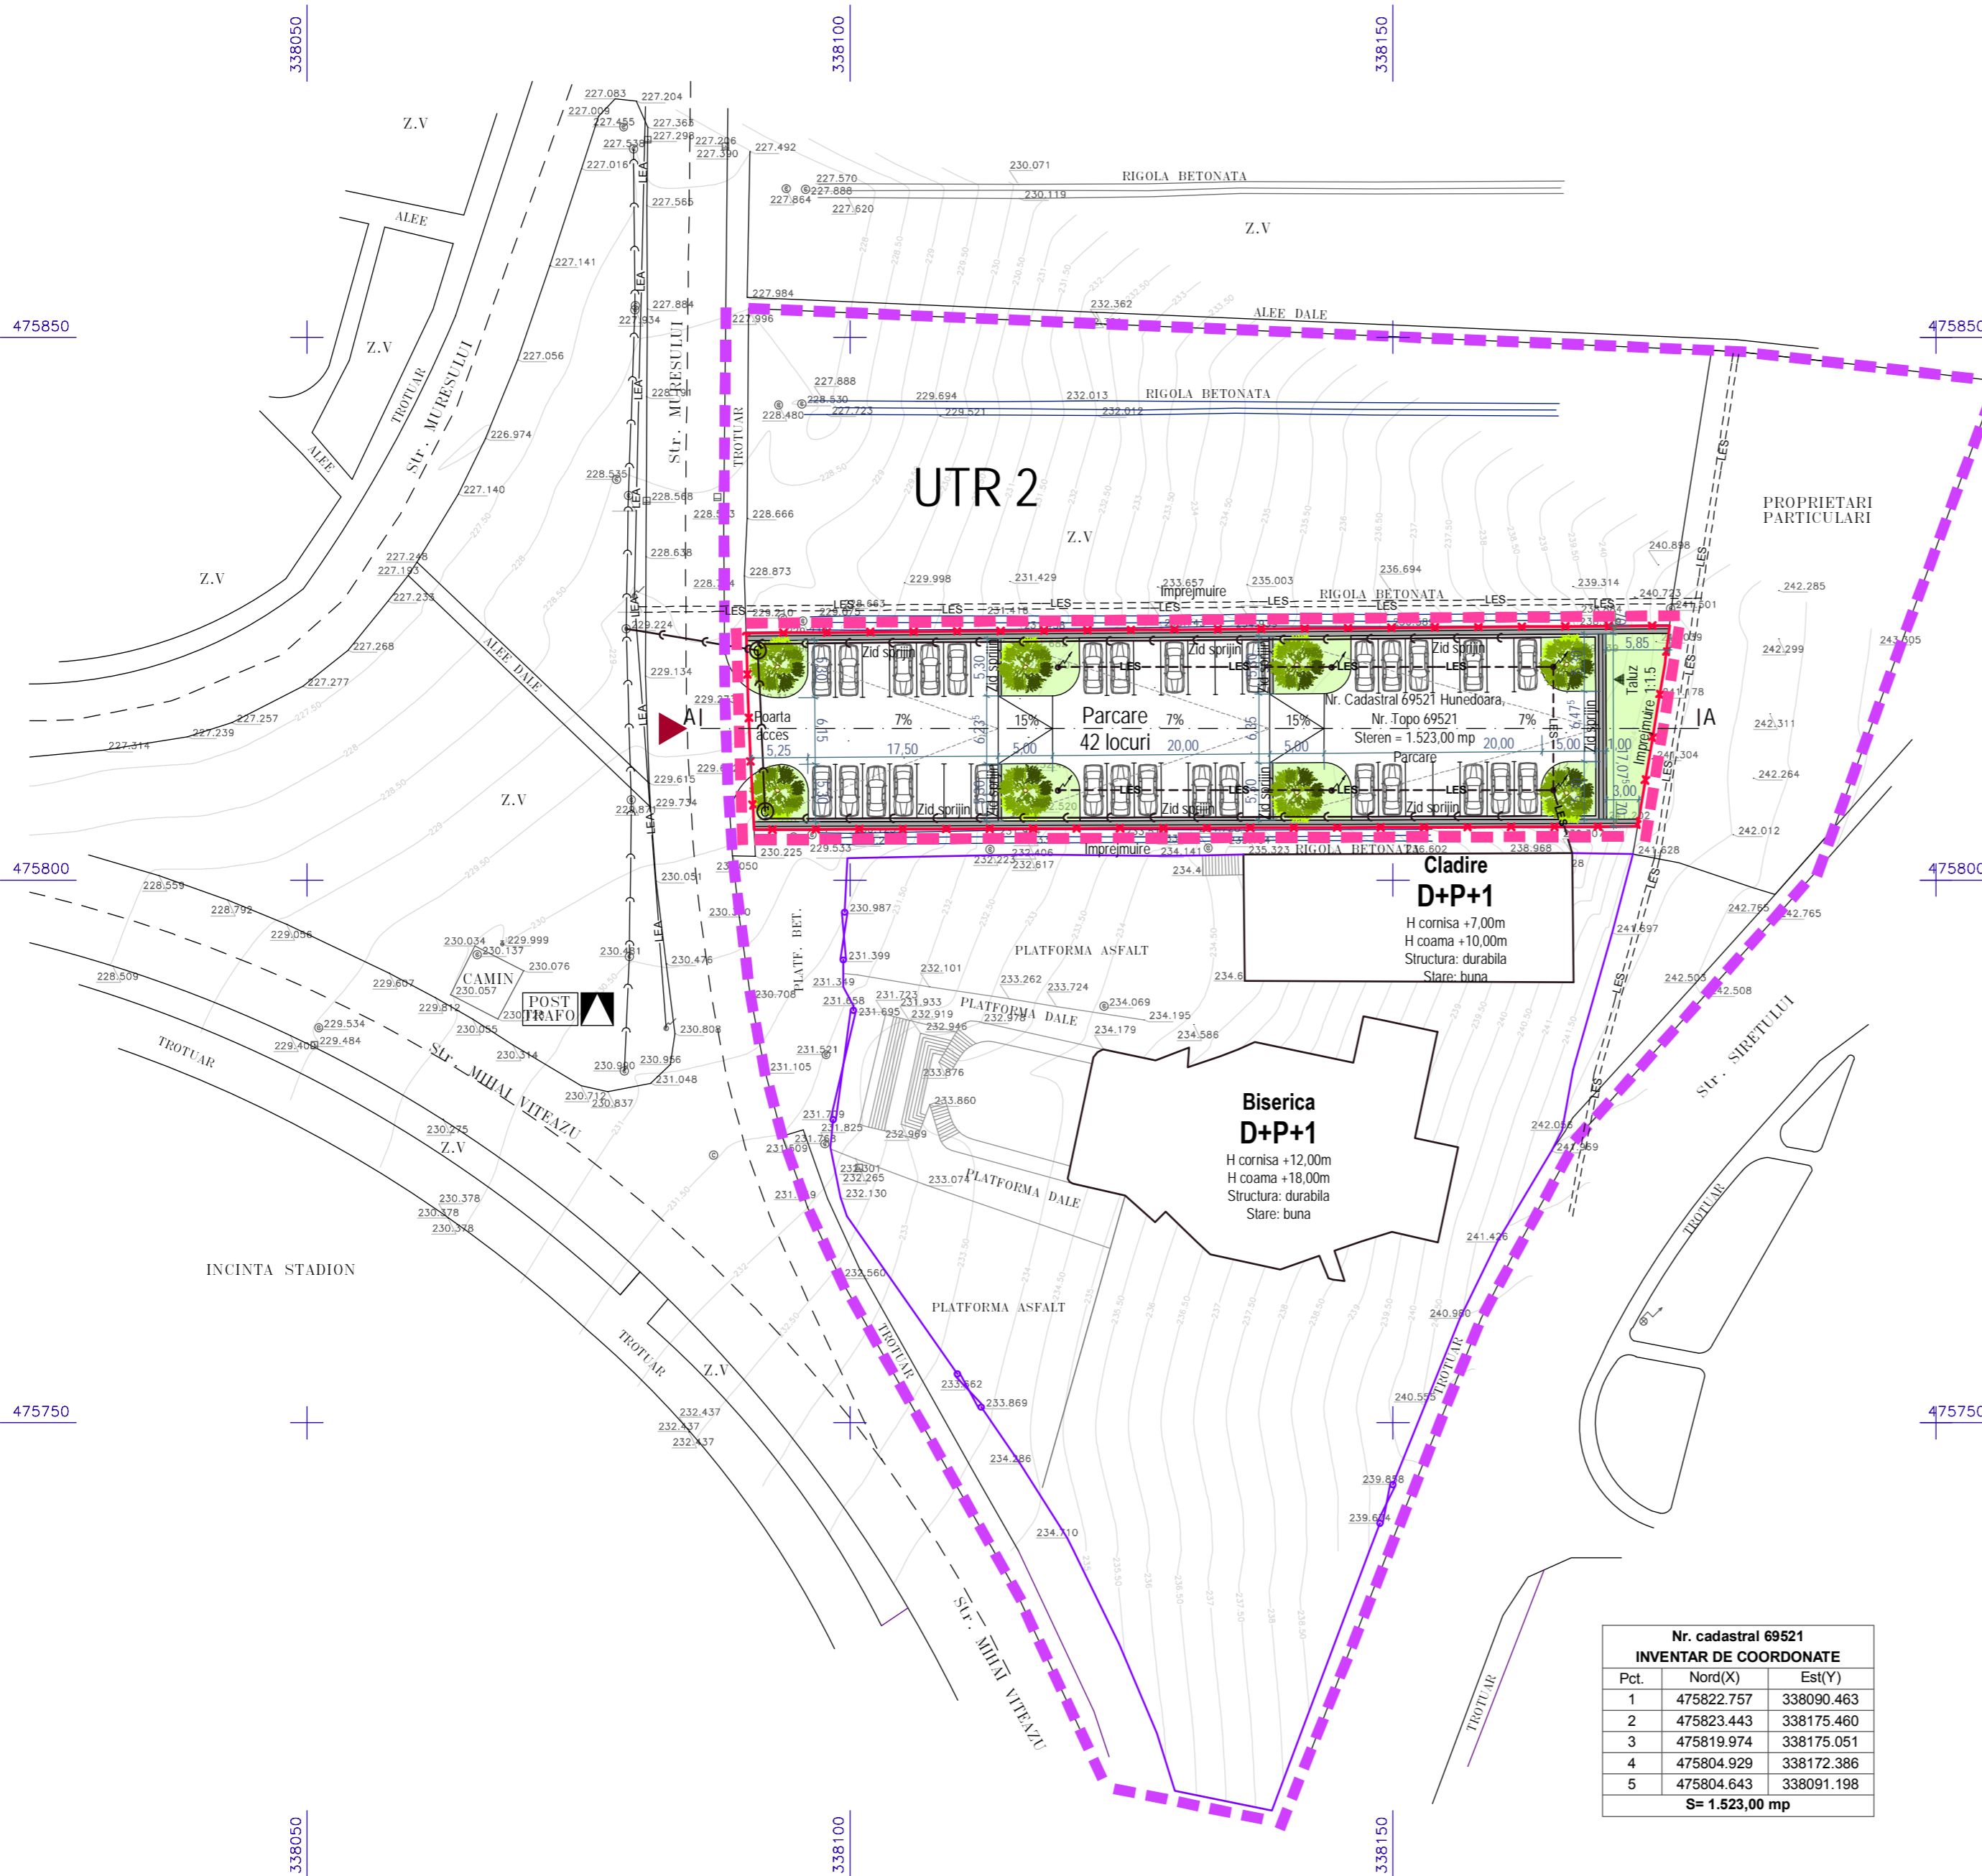


# P.U.D. - AMENAJARE PARCARE

Bd-ul Mihai Viteazu, Nr. 28, Mun. Hunedoara, Jud. Hunedoara

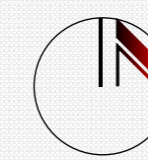

## LEGENDĂ:

- Limita zona studiată
- Limita zona reglementată
- Limita teren ce se intenționează a fi dat în folosință
- Imprejmuire existentă
- Acces incintă
- Carosabil și rampe parcare
- Rigole
- Zone verzi
- Linie electrică aeriană JT existentă
- Linie electrică subterană MT existentă
- Stalp iluminat existent
- Linie electrică subterană JT propusă
- Stalp iluminat propus
- Post Trafo existent
- Canalizare menajeră existentă
- Camin menajer existent
- Canalizare menajeră propusă
- Camin menajer propus

Nr. cadastral 69521 INVENTAR DE COORDONATE		
Pct.	Nord(X)	Est(Y)
1	475822.757	338090.463
2	475823.443	338175.460
3	475819.974	338175.051
4	475804.929	338172.386
5	475804.643	338091.198
S= 1.523,00 mp		

Sistem de proiectie STEREO 1970  
Sistem de cote Marea Neagră 1975

Total suprafață studiată: 10.204,30 mp  
Total suprafață reglementată: 1.523,00 mp  
Total suprafață dată în folosință: 1.523,00 mp

<b>Beneficiar</b>	
BISERICA PENTECOSTALĂ "GOLGOTA" Bd-ul Mihai Viteazu, Nr. 28 Hunedoara, jud. Hunedoara	
<b>Titlu proiect:</b>	
AMENAJARE PARCARE Bd-ul Mihai Viteazu, Nr. 28 Hunedoara, jud. Hunedoara	
<b>Proiectant General</b>	
<b>RUGESCU + RUGESCU ARHITECTI ASOCIATI SRL</b> CIF: RO36200387; J20/668/2016 Str. Mihai Eminescu, 48B/5 Deva, jud. Hunedoara, 330031 România tel: +4 0740849323; +4 0744199417 mail: office@raa.ro	
<b>Revizii:</b>	
03.00.00	
02.00.00	
01.00.00	
<b>Specificație:</b>	<b>Semnatura</b>
Specialist R.U.R.:	
arh. Alexandru Rugescu	
<b>Proiectat:</b>	
arh. Răzvan Rugescu	
<b>Întocmit:</b>	
arh. Răzvan Rugescu	
<b>Proiect nr.:</b>	<b>Faza:</b>
02/2017	P.U.D.
<b>Verificator/Expert:</b>	<b>Semnatura</b>
<b>Ref./Expert. Nr./Data:</b>	<b>Cerința:</b>
Toate drepturile de autor privind prezenta documentație aparțin în exclusivitate SC RUGESCU SI RUGESCU ARHITECTI ASOCIATI SRL. Orice informații cuprinse în prezentul proiect nu pot fi modificate, copiate, reproduse sau utilizate, total sau parțial, decât cu acordul scris al proiectanților și nu vor fi folosite în alt scop decât cel pentru care au fost elaborate.	
<b>Titlu planșă:</b>	
<b>REGLEMENTĂRI EDILITARE</b>	
<b>Data:</b>	<b>Scara:</b>
2017	1:500
<b>Planșa nr.:</b>	
U3	