

Cod verificare



100165853261

**EXTRAS DE PLAN CADASTRAL**

pentru imobilul cu IE **75989**, UAT Hunedoara /  
HUNEDOARA, Loc. Hunedoara, Bdul. Mihai Viteazu, Nr. 6A


Nr.cerere	10512
Ziua	29
Luna	03
Anul	2024

**Teren:** 38.731 mp


**Teren:** Intravilan

**Categoria de folosinta(mp):** Curti Constructii 38731mp

**Plan detaliu**

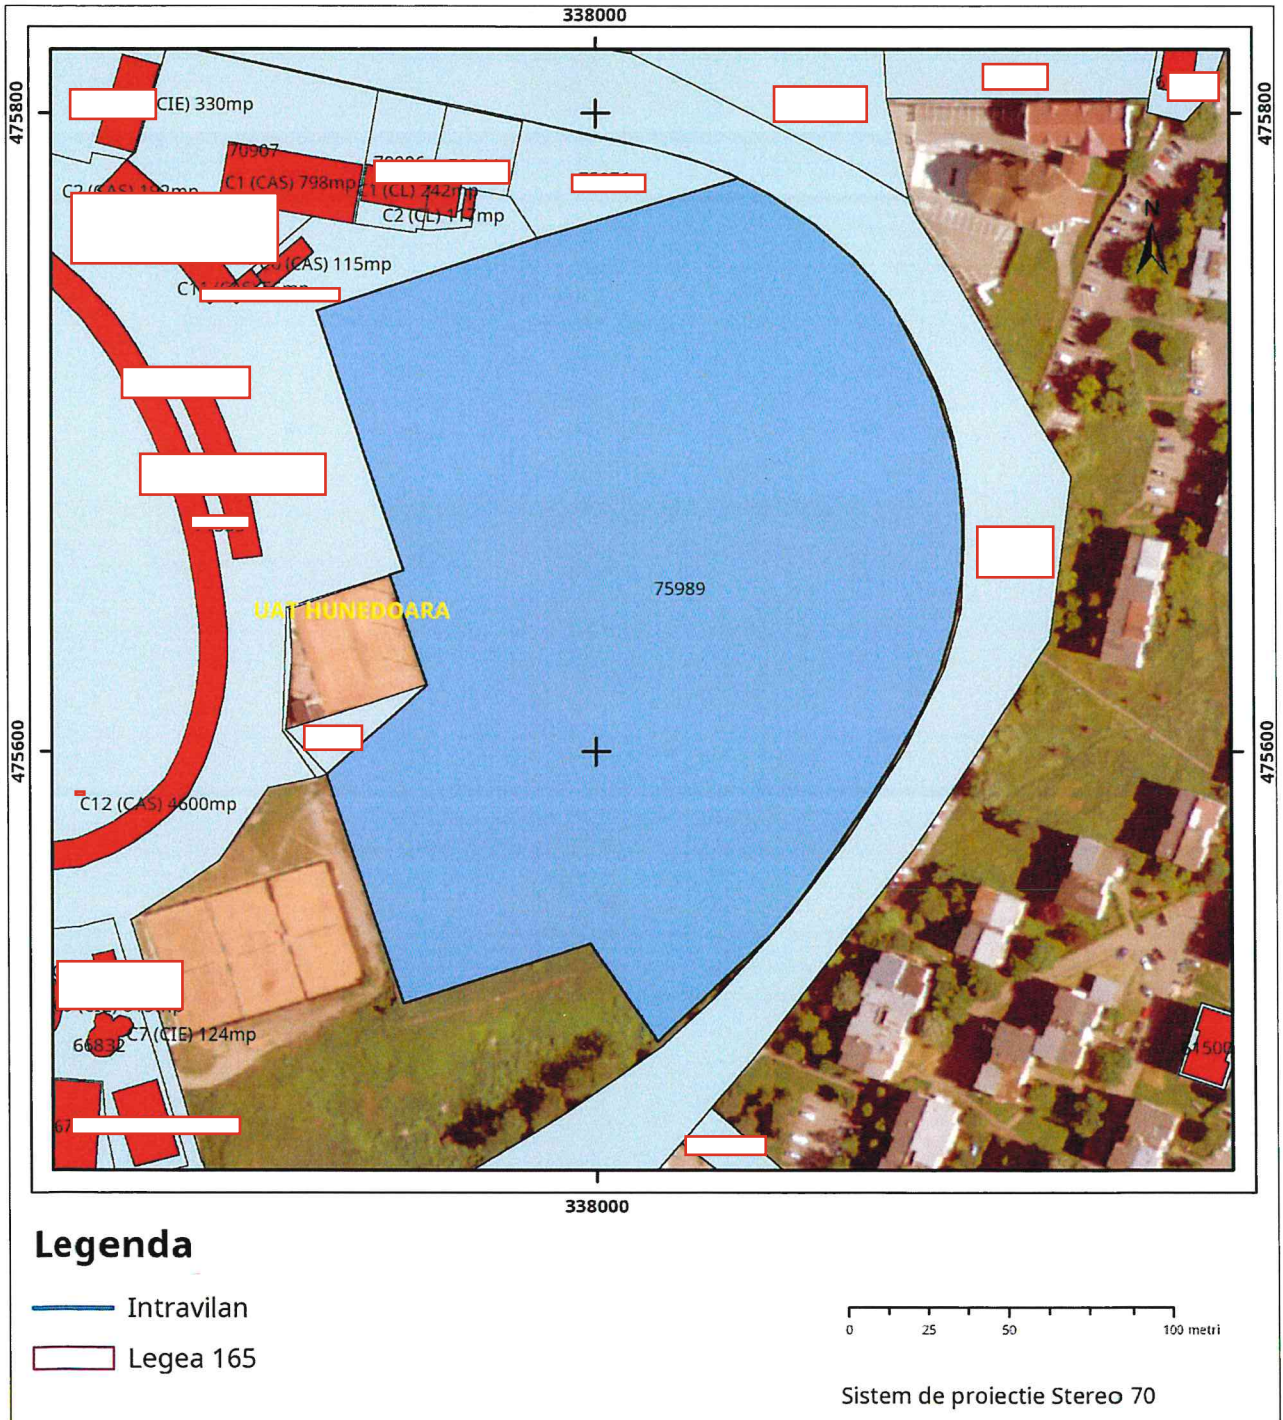

# Plan de ansamblu

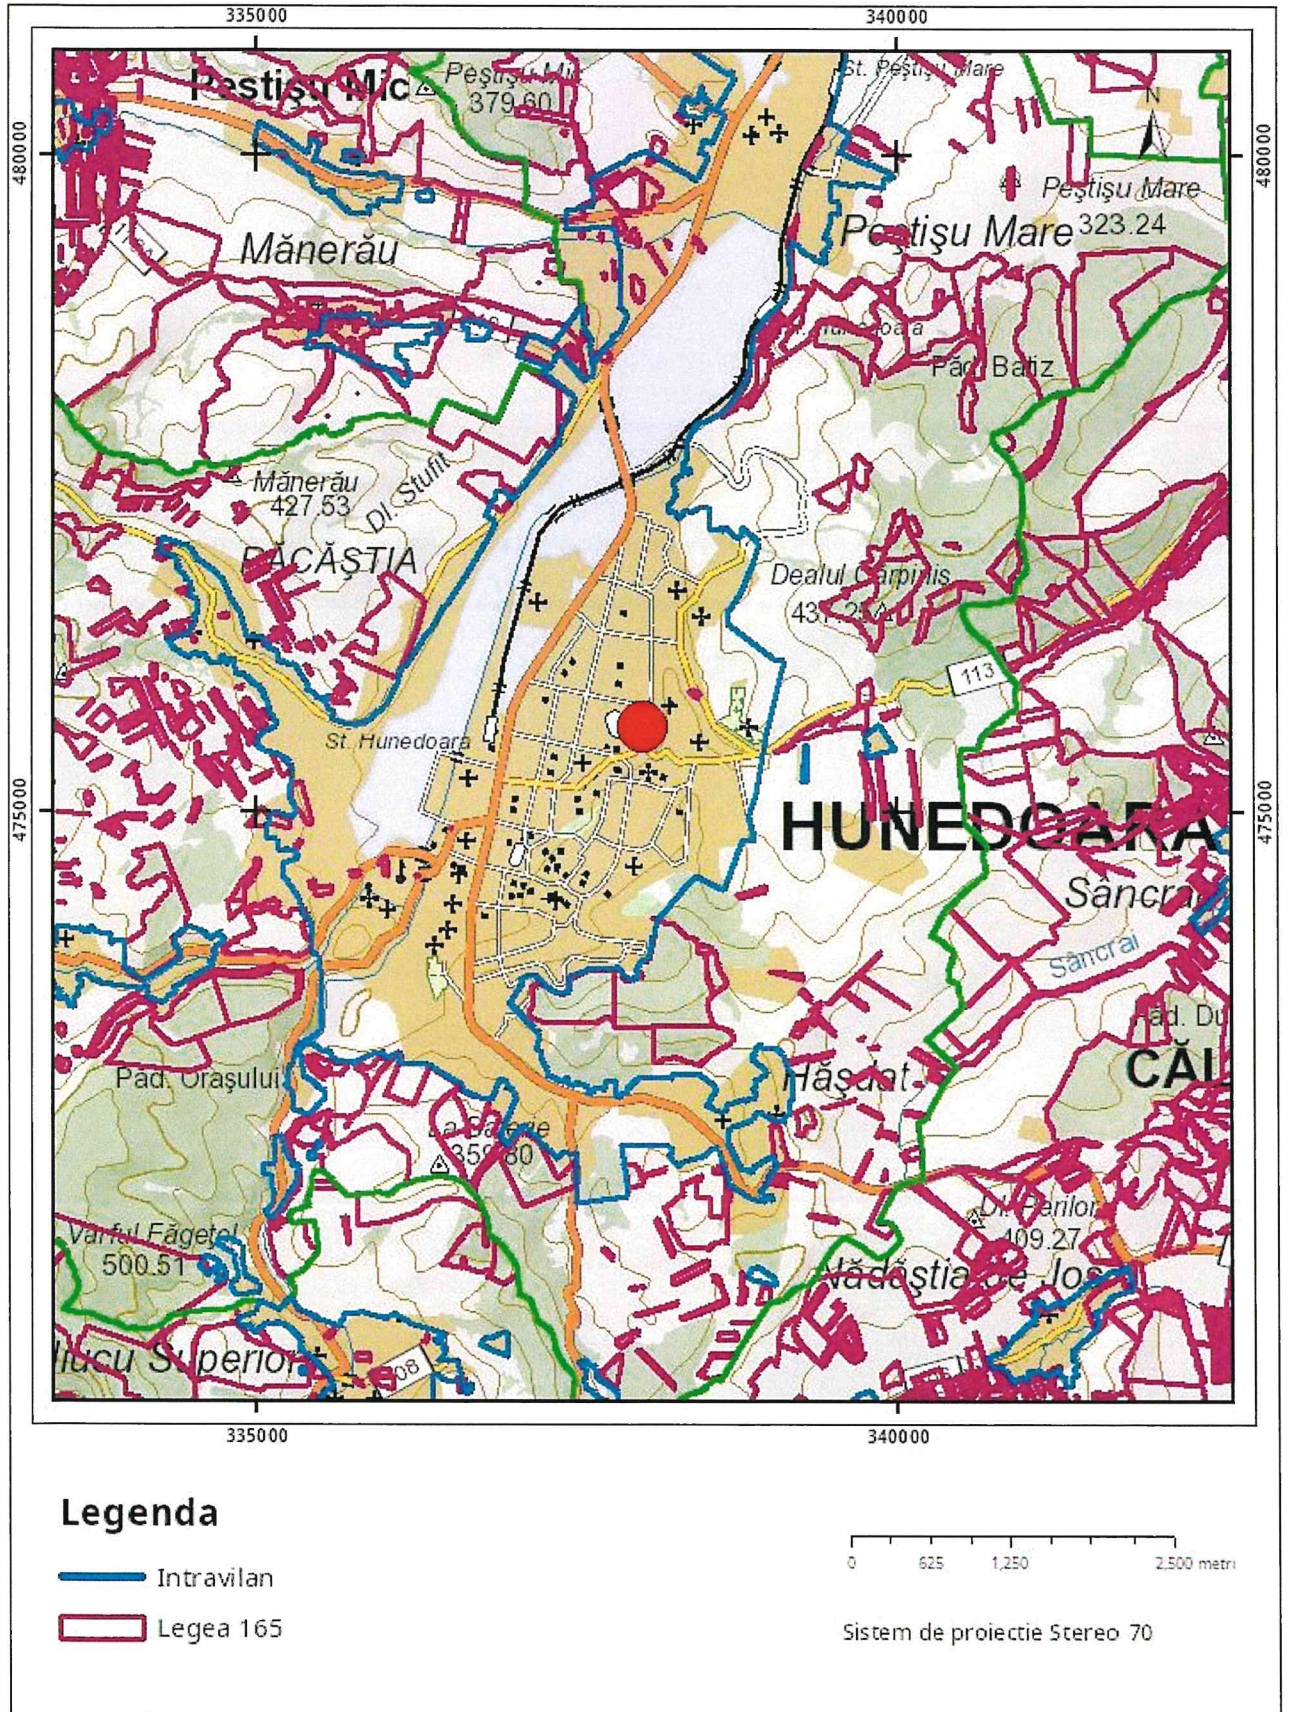

**Sarcini tehnice** (intersecții cu limitele legilor speciale)  
Legea 17, Art. 3 □

Semnat electronic

Ultima actualizare a geometriei: 20-07-2022  
Data și ora generării: 29-03-2024 14:18