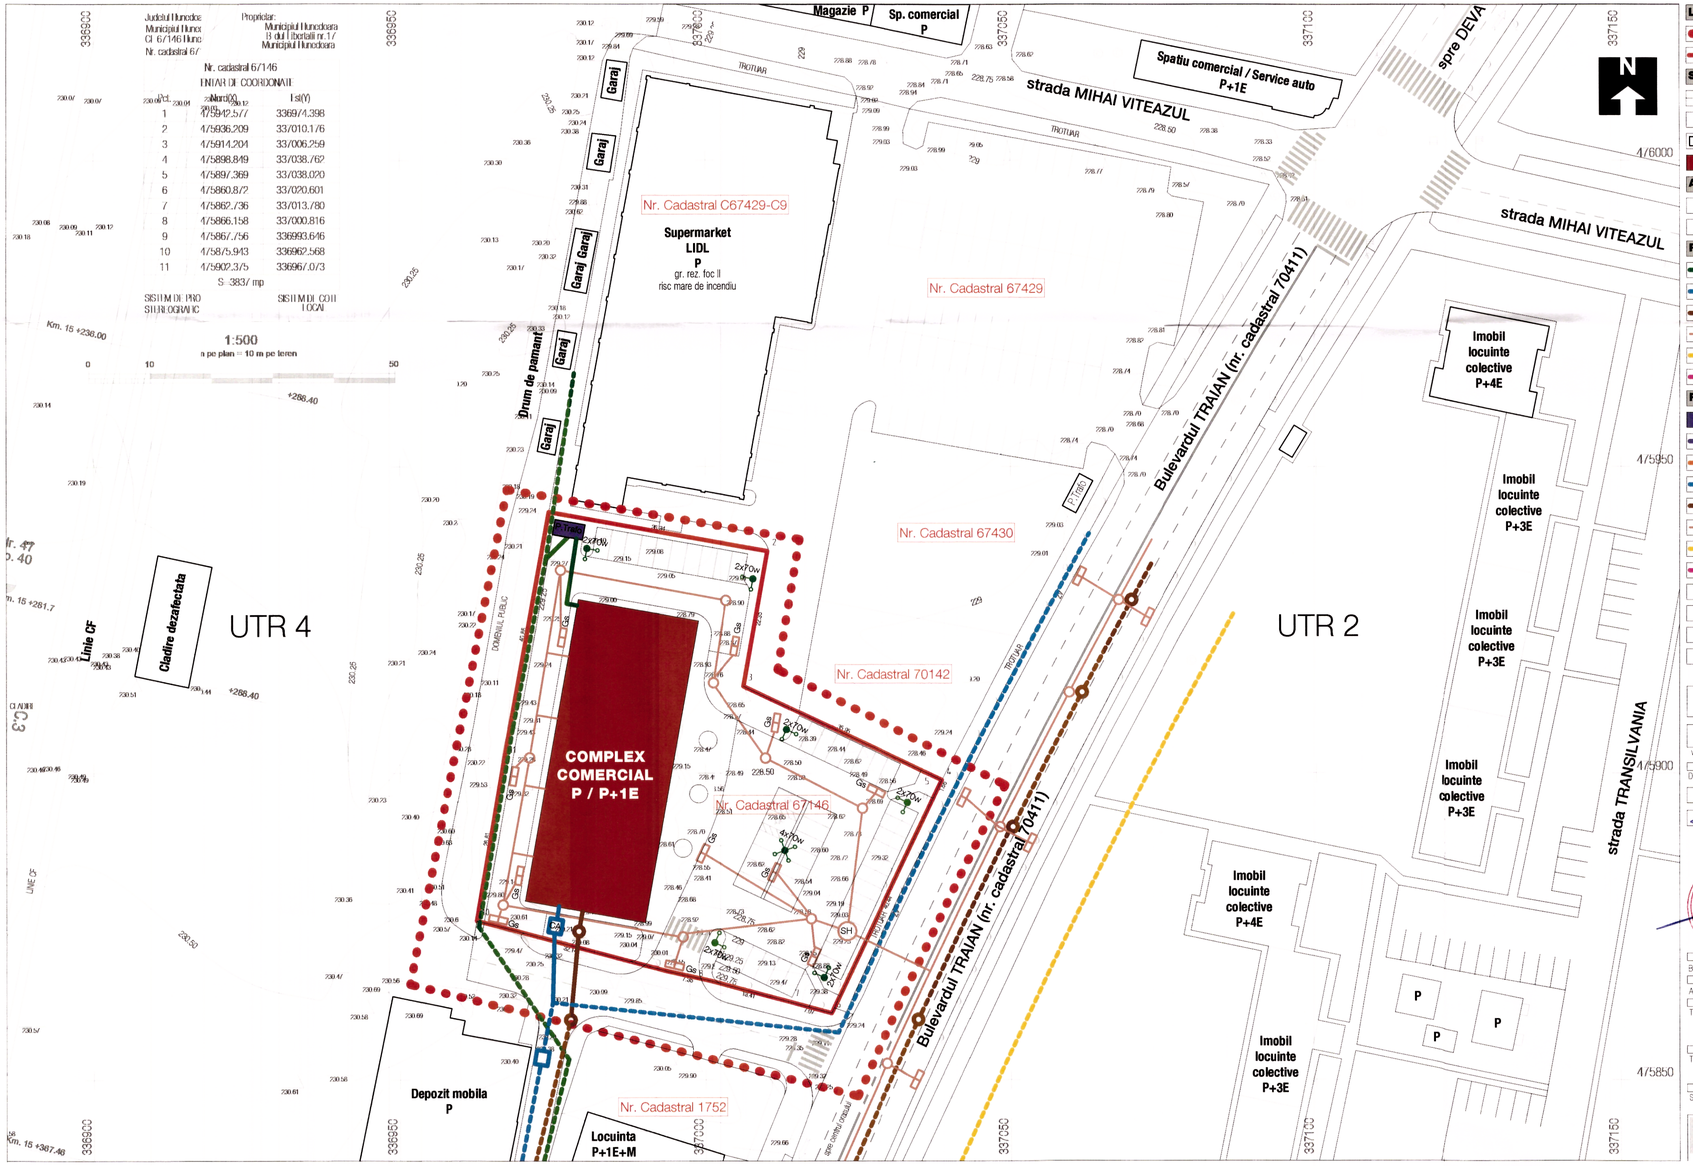

Limite

- Limita PUZ
- Limita de proprietate / limita teren ce a gerat PUZ

Suprafete

- Circulatii auto
- Curti amenajate apartinand domeniului privat
- Constructii existente ce nu fac obiectul studiului
- Constructii propuse (imobil locuinte colective)

Accese

- > Acces imobile complex comercial
- > Acces auto in incinta

Retele edilitare existente in zona

- Retea electrica aeriana LEA
- Retea apa menajera - existenta
- Retea canalizare menajera
- Retea canalizare pluviala
- Retea gaze naturale
- Retea cablu / date / voce

Retele edilitare propuse

- Post TRAFO
- Retea electrica subterana 0.4Kv
- Iluminat public propus
- Retea apa menajera
- Retea canalizare menajera
- Retea canalizare pluviala
- Retea gaze naturale
- Retea cablu / date / voce
- SH Separator hidrocarburi
- CA Camin apometru
- Gs Cura scurgere
- 2x70w Stalp si corp de iluminat

verificator/expert:	nume	semnatura	parafa	referat nr./expertiza nr.	data

Desenat: ing. Andrei Bolboaca
Proiectat: arh. Ramona Cotisel-Negreanu
Sef proiect: arh. Florian Dona

Beneficiar: MUNICIPIUL HUNEDOARA

Adresa investitie: Bulevardul Traian, F.N., municipiul Hunedoara, judetul Hunedoara

Titlu proiect: COMPLEX COMERCIAL
Faza: P.U.Z.

Titlu planșă: REGLEMENTARI - Echipare edilitara
Scara: 1:500

Specialitatea:	Data:	Număr proiect:	Număr planșă:
arhitectura	iunie 2019	8/2019	U04

PRINCO IMPEX SRL
Piata Libertatii, nr. 13, Hunedoara, jud. Hunedoara
CUI RO4467620 J20/1434/1993
Telefon / Fax: 0354 405 775 / 0735405776
proiectare in constructii